


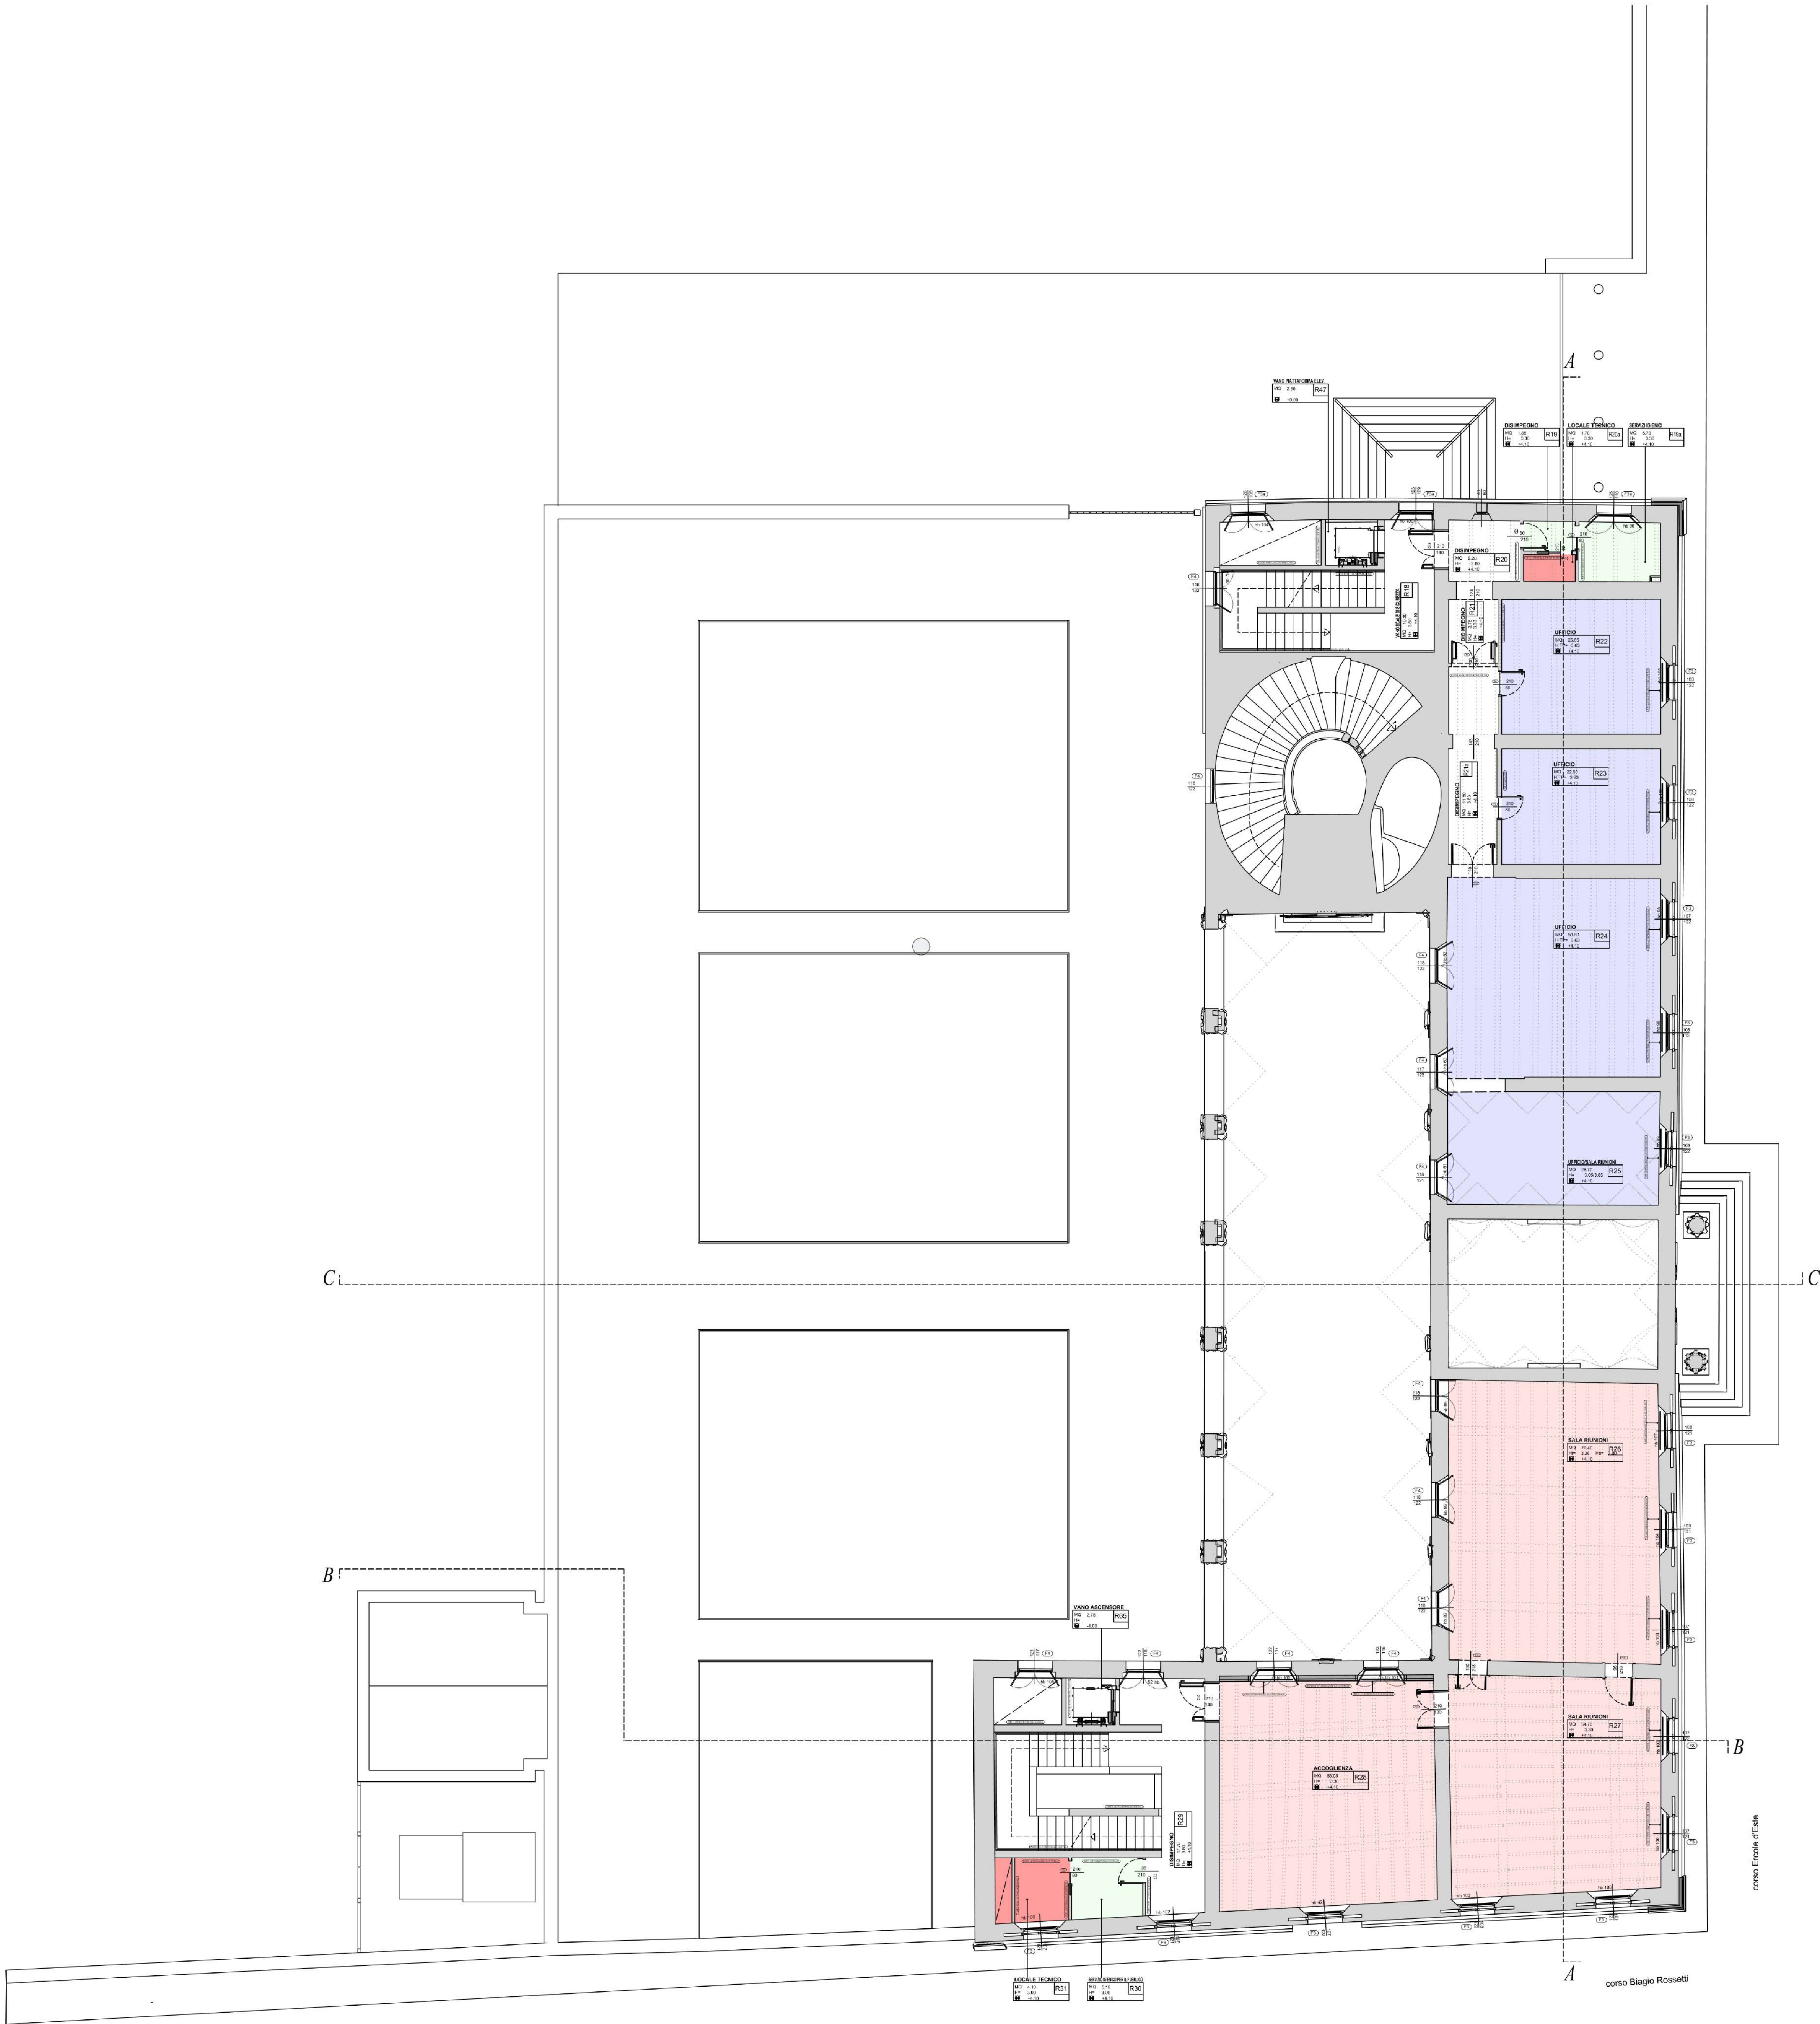

- DESTINAZIONI FUNZIONALI
- Spazi di servizio all'attività museale
Uffici
 - Sale riunioni / corsi di formazione / call center
 - Servizi igienici
 - Spazio tecnico

MINISTERO DELLA CULTURA

Protezione e valorizzazione del patrimonio culturale

COMUNE DI FERRARA

Comune di Ferrara

REGIONE EMILIA-ROMAGNA

REGIONE EMILIA-ROMAGNA



Palazzo Prosperi Sacrati

"Progetto per il recupero e riqualificazione funzionale - I lotto - Fondi FSC"

CIA 68-2019 (Fondi FSC)

"Riparazione e miglioramento strutturale post sisma - Fondi RER"

CIA 57-2016 (Fondi RER)

Stazione Appaltante :

Comune di Ferrara

Dirigente Serv. B.B.M.M. e R.U.P.

Arch. Natascia Frasson

Collaboratori :

Arch. Federica Tartari

Arch. Maria Elena Mantellini

Bin Manager :

Ing. Paolo Rebocchi

CUP : B77E19000000001

GRUPPO DI PROGETTAZIONE I Lotto (Fondi FSC) :

Progetto architettonico e D.L. : Studio di Architettura Zermani e Associati

Progetto strutturale : Ing. Francesco Pirani - A.I. ere engineering srl

Progetto impianti e D.O. impianti : Promedia Srl

C.S.P./C.S.E. e D.O. strutture: Ing. Paolo Sorba A.I. ere engineering srl

GRUPPO DI PROGETTAZIONE POST SISMA (Fondi RER) :

Progetto architettonico : Studio di Architettura Zermani e Associati + Arch. Costanza Cavicchi

collaboratori: Arch. Alessandro Brascakoni e Arch. Francesca Pozzi

Progetto strutturale : Ing. Francesco Pirani

collaboratore Ing. Matteo Vincenzi

Progetto impianti e C.S.P./Ing. Riccardo Pocaterra

D.L. : Studio di Architettura Zermani e Associati

C.S.E. e D.O. strutture: Ing. Paolo Sorba A.I. ere engineering srl

PROGETTO ESECUTIVO ARCHITETTONICO - PERIZIA DI VARIANTE N. 1

PIANTA PIANO AMMEZZATO PERCORSI E DESTINAZIONI FUNZIONALI PROGETTO DI VARIANTE


Scala 1:100

TAV. V1

P.Arch.27

FSC

Il nome di legge il presente disegno non può essere riprodotto né concesso a terzi né utilizzato per scopi diversi da quelli di destinazione senza l'autorizzazione scritta di questo studio tecnico che ne detiene la proprietà.

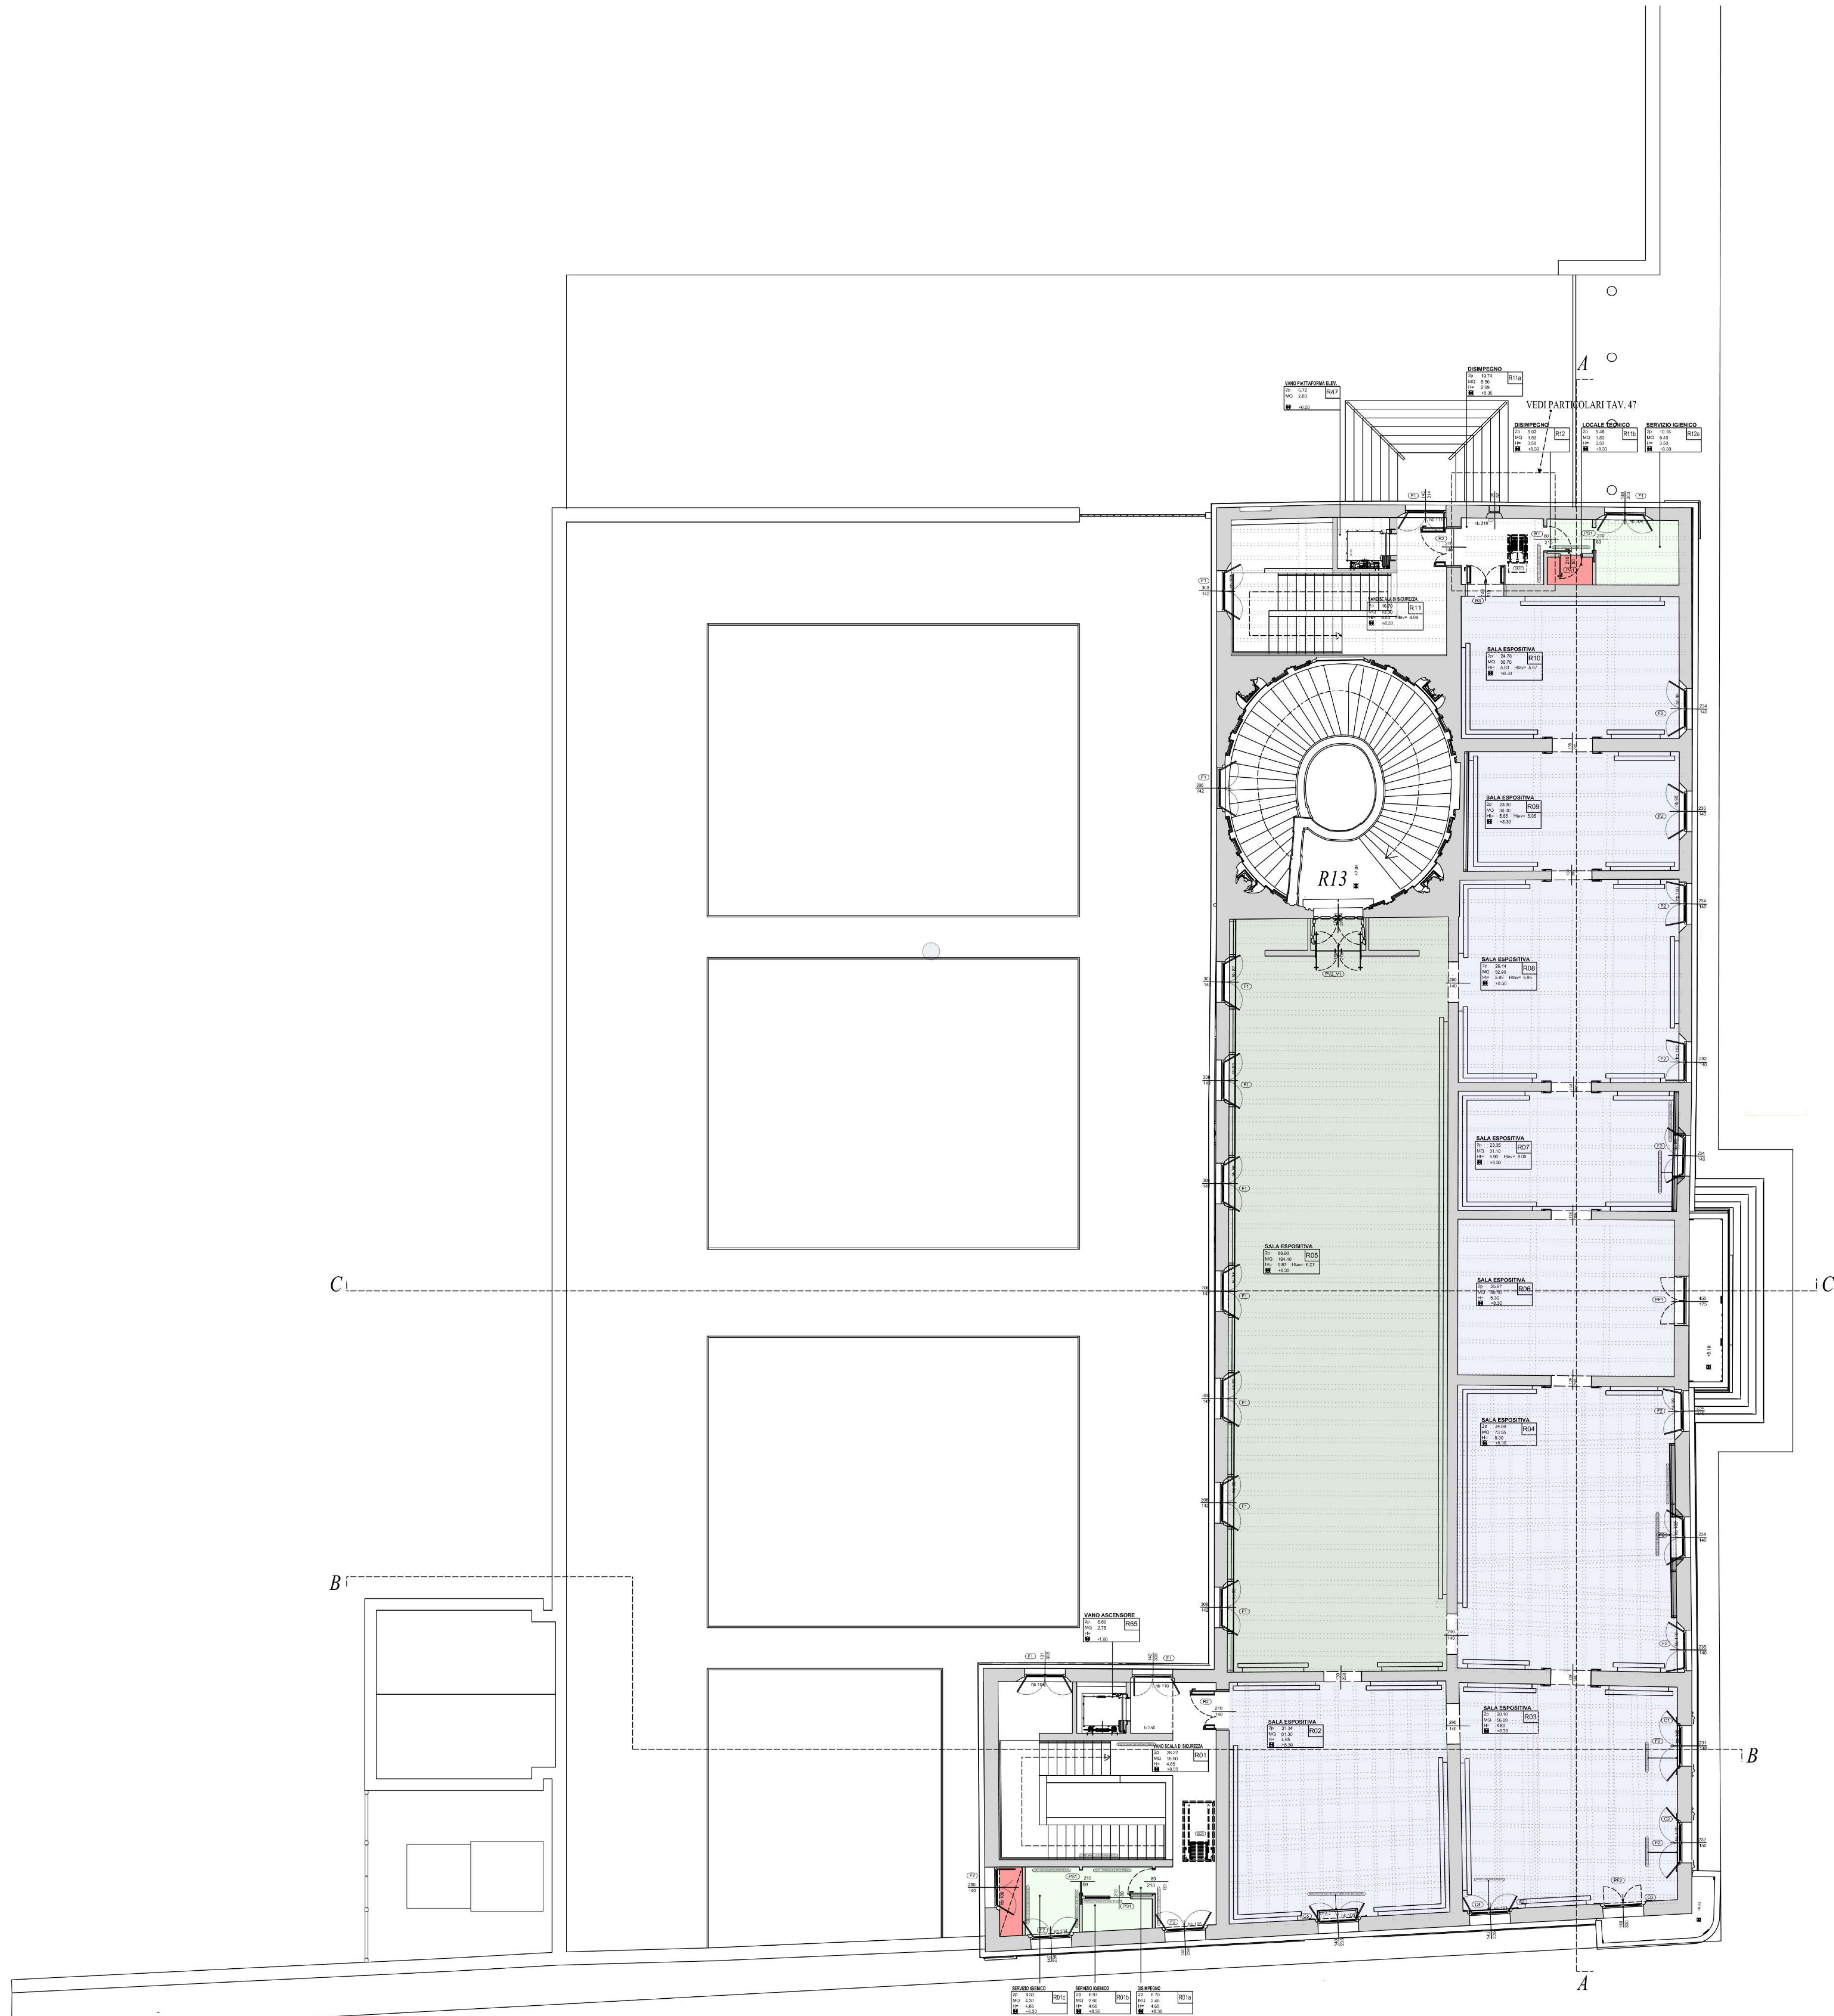

DESTINAZIONI FUNZIONALI

- Attività museali
- Attività museali con climatizzazione "integrale"
- Servizi igienici
- Spazio tecnico

MINISTERO DELLA CULTURA

Protezione e valorizzazione del patrimonio culturale

COMUNE DI FERRARA

Comune di Ferrara

Regione Emilia-Romagna



Palazzo Prosperi Sacrati		"Progetto per il recupero e riqualificazione funzionale - I lotto - Fondi FSC" CIA 68-2019 (Fondi FSC)	
		"Riparazione e miglioramento strutturale post sisma - Fondi RER" CIA 57-2016 (Fondi RER)	
Stazione Appaltante : Comune di Ferrara Dirigente Serv. B.B.M.M. e R.U.P. Arch. Natascia Frasson Collaboratori : Arch. Federica Tartari Arch. Maria Elena Mantellini Bin Manager : Ing. Paolo Rebocchi CUP : B77E19000000001		GRUPPO DI PROGETTAZIONE I Lotto (Fondi FSC) : Progetto architettonico e D.L. : Studio di Architettura Zermanni e Associati Progetto strutturale : Ing. Francesco Pirani - A.I. ere engineering srl Progetto impianti e D.O. impianti : Promedia Srl C.S.P./C.S.E. e D.O. strutture : Ing. Paolo Sorbis A.I. ere engineering srl GRUPPO DI PROGETTAZIONE POST SISMA (Fondi RER) : Progetto architettonico : Studio di Architettura Zermanni e Associati + Arch. Costanza Cavicchi collaboratori : Arch. Alessandro Brascaioni e Arch. Francesca Pozzi Progetto strutturale : Ing. Francesco Pirani collaboratore : Ing. Matteo Vincenzi Progetto impianti e C.S.P./Ing. Riccardo Pocaterra D.L. : Studio di Architettura Zermanni e Associati C.S.E. e D.O. strutture : Ing. Paolo Sorbis A.I. ere engineering srl	
PROGETTO ESECUTIVO ARCHITETTONICO - PERIZIA DI VARIANTE N. 1		TAV. V1	
PIANTA PIANO NOBILE PERCORSI E DESTINAZIONI FUNZIONALI PROGETTO DI VARIANTE		P.Arch.28	
Scala 1:100		FSC	