

Mapp. 149

Mapp. 149





**LEGENDA**

- Area oggetto di concessione
- Vano tecnico

 **COMUNE DI FERRARA**  
**SERVIZIO BENI MONUMENTALI E PATRIMONIO**

DISEGNO: Palazzo Prosperi Saccati		SCALA 1:200
DESCRIZIONE: Pianta Piano Terra		N° ARCH. 609
DATA: maggio 2026	FILE: 05.07.2026 Pianimetria	

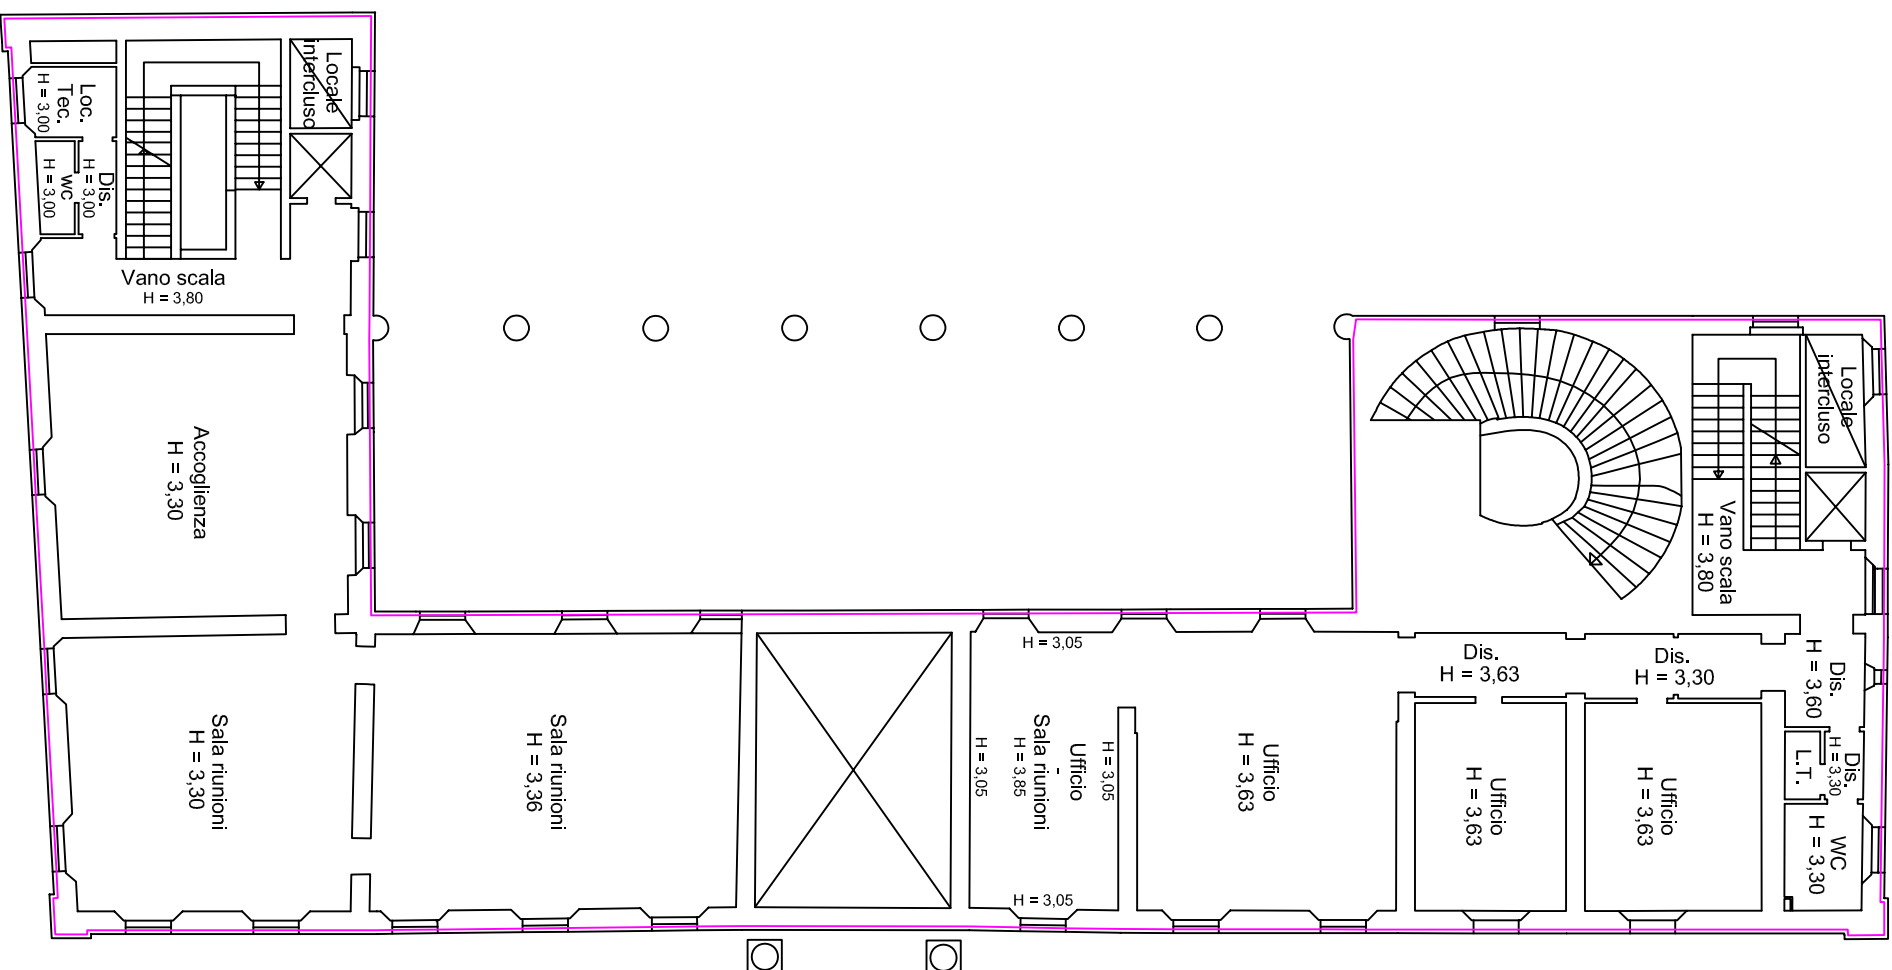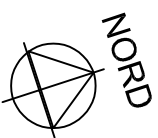

### LEGENDA

- Area oggetto di concessione
- Vano tecnico



**COMUNE DI FERRARA**  
SERVIZIO BENI MONUMENTALI E PATRIMONIO

DISEGNO: Palazzo Prosperi Saccati


DESCRIZIONE: Pianta Piano Primo

Scala 1:200

DATA: maggio 2026

FILE: 05.07.2026 Pianimetria

N° ARCH. 609

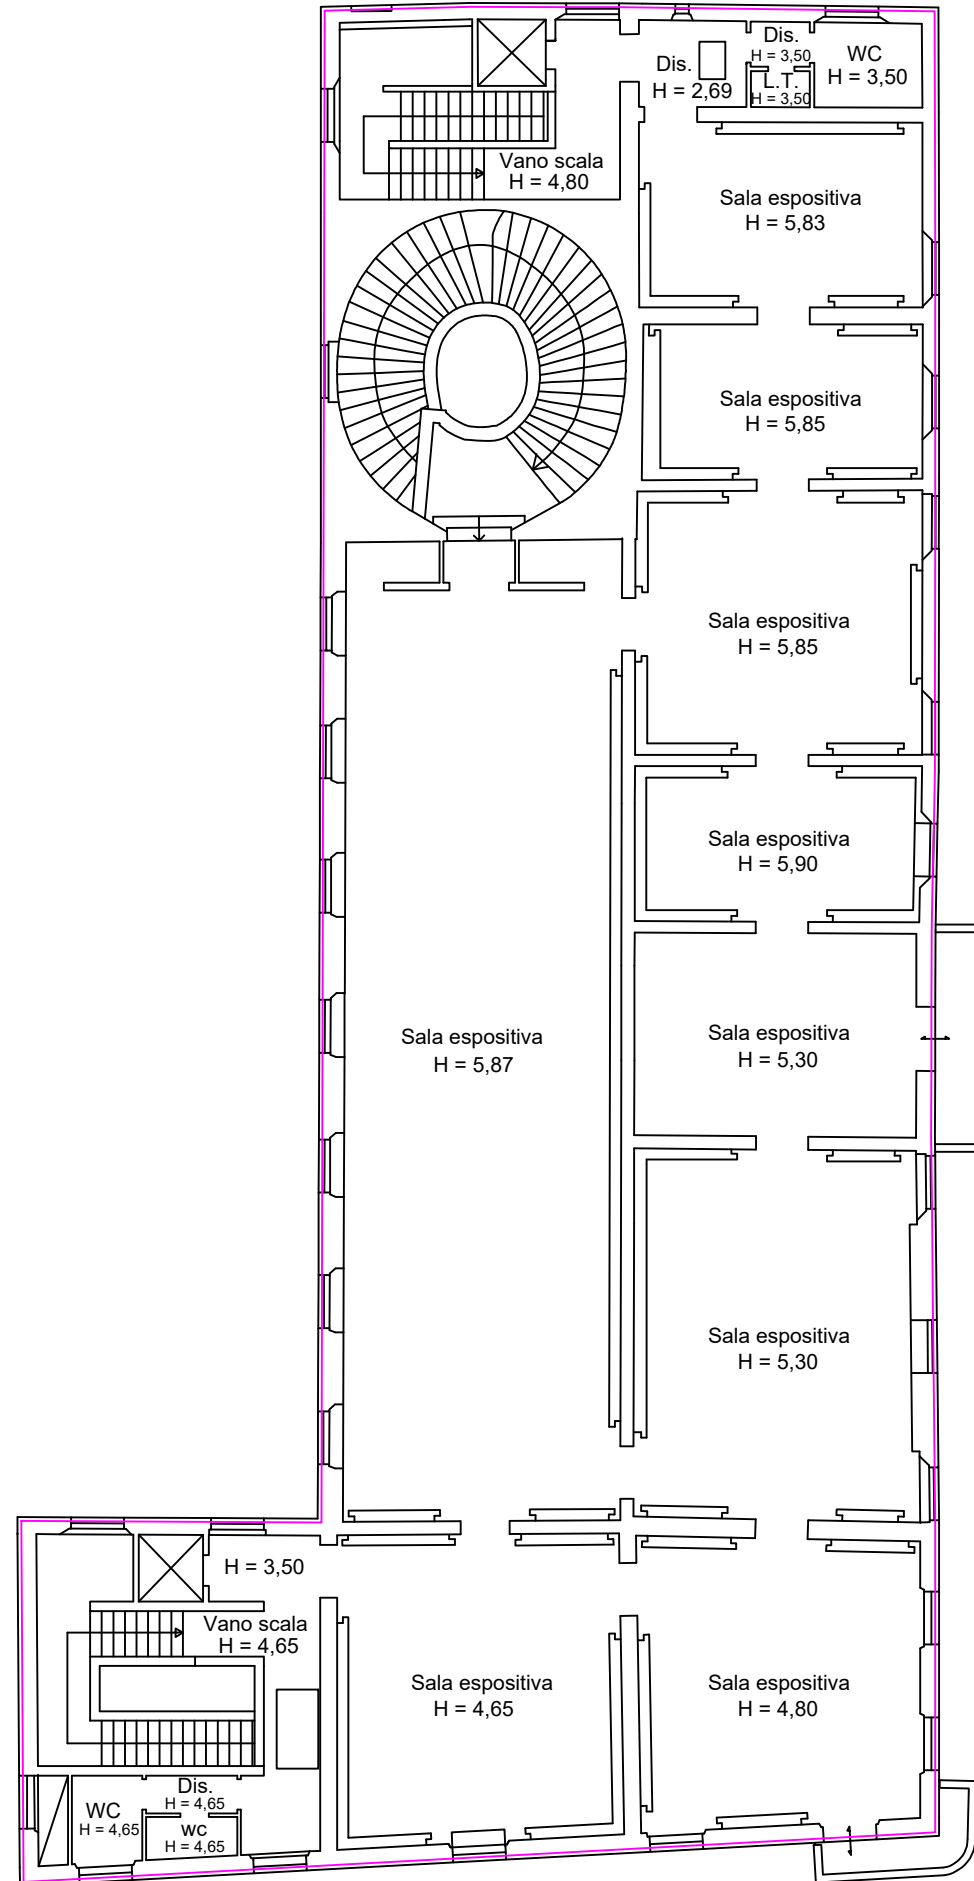

### LEGENDA

- Area oggetto di concessione
- Vano tecnico



**COMUNE DI FERRARA**  
SERVIZIO BENI MONUMENTALI E PATRIMONIO

DISEGNO: Palazzo Prosperi Sacrati

DESCRIZIONE: PIANTA PIANO SECONDO

SCALA 1:200

DATA: maggio 2026

FILE: 05.07.2026 Planimetria

N° ARCH. 609