


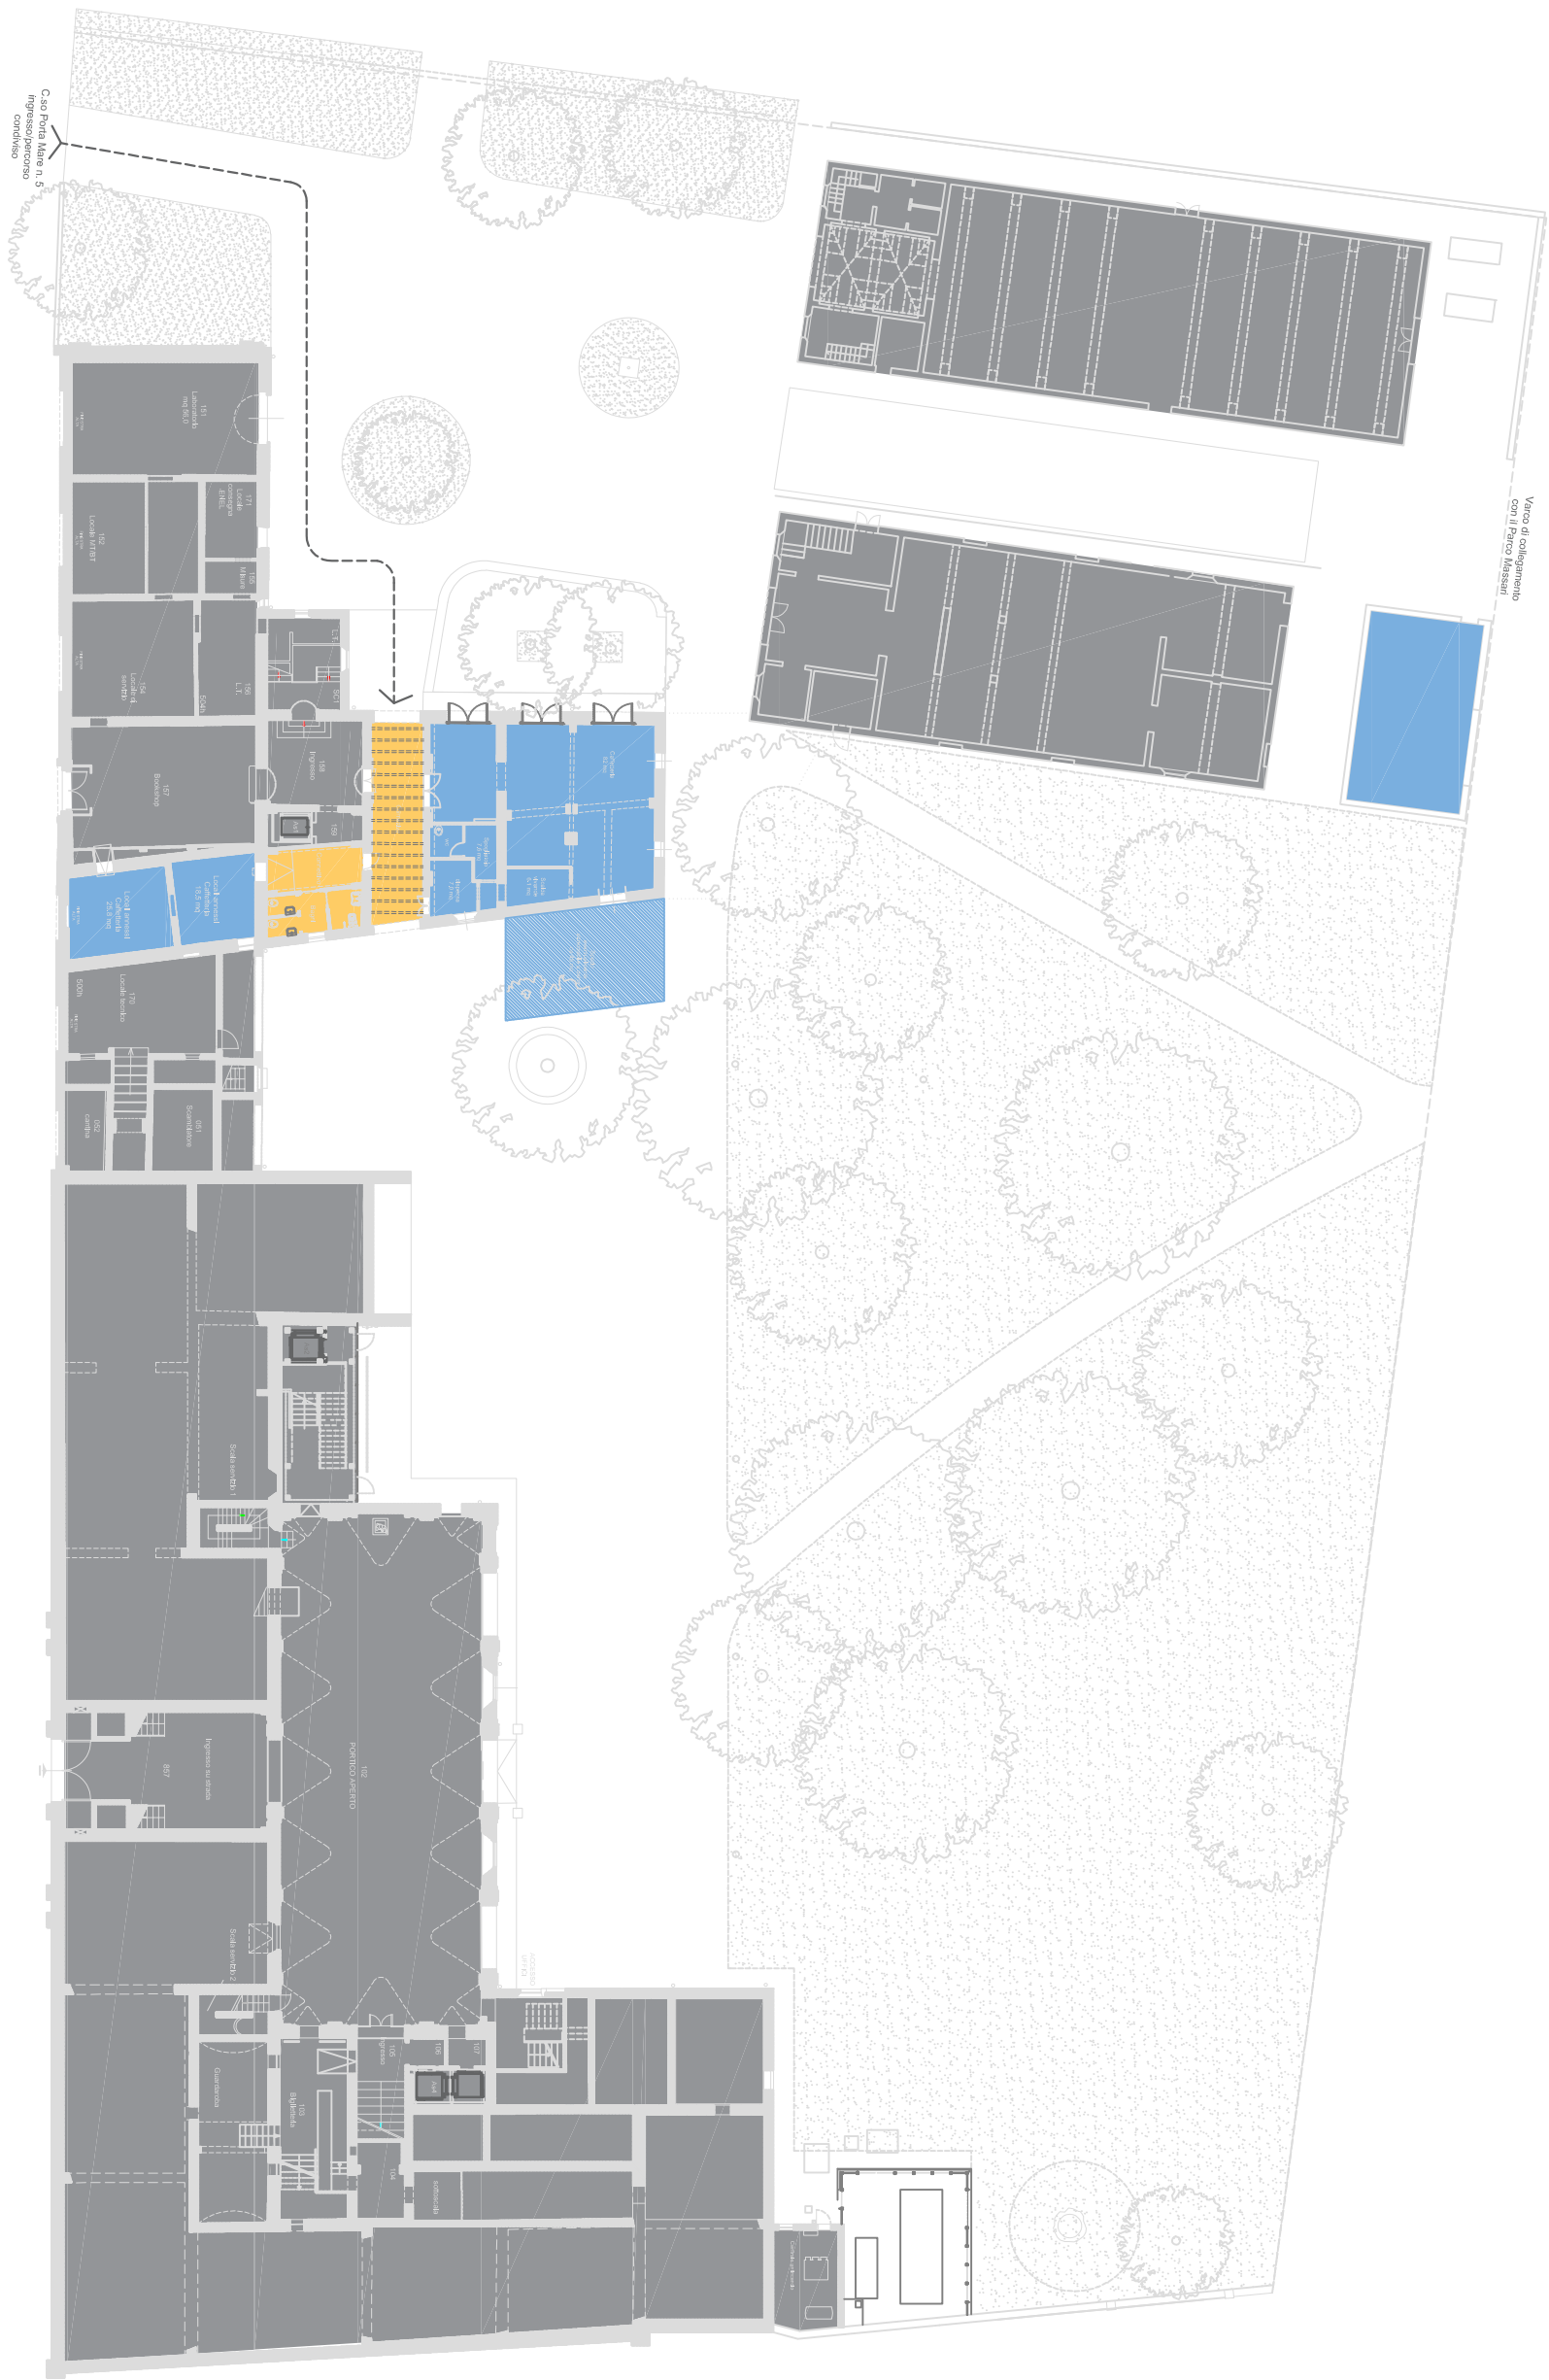
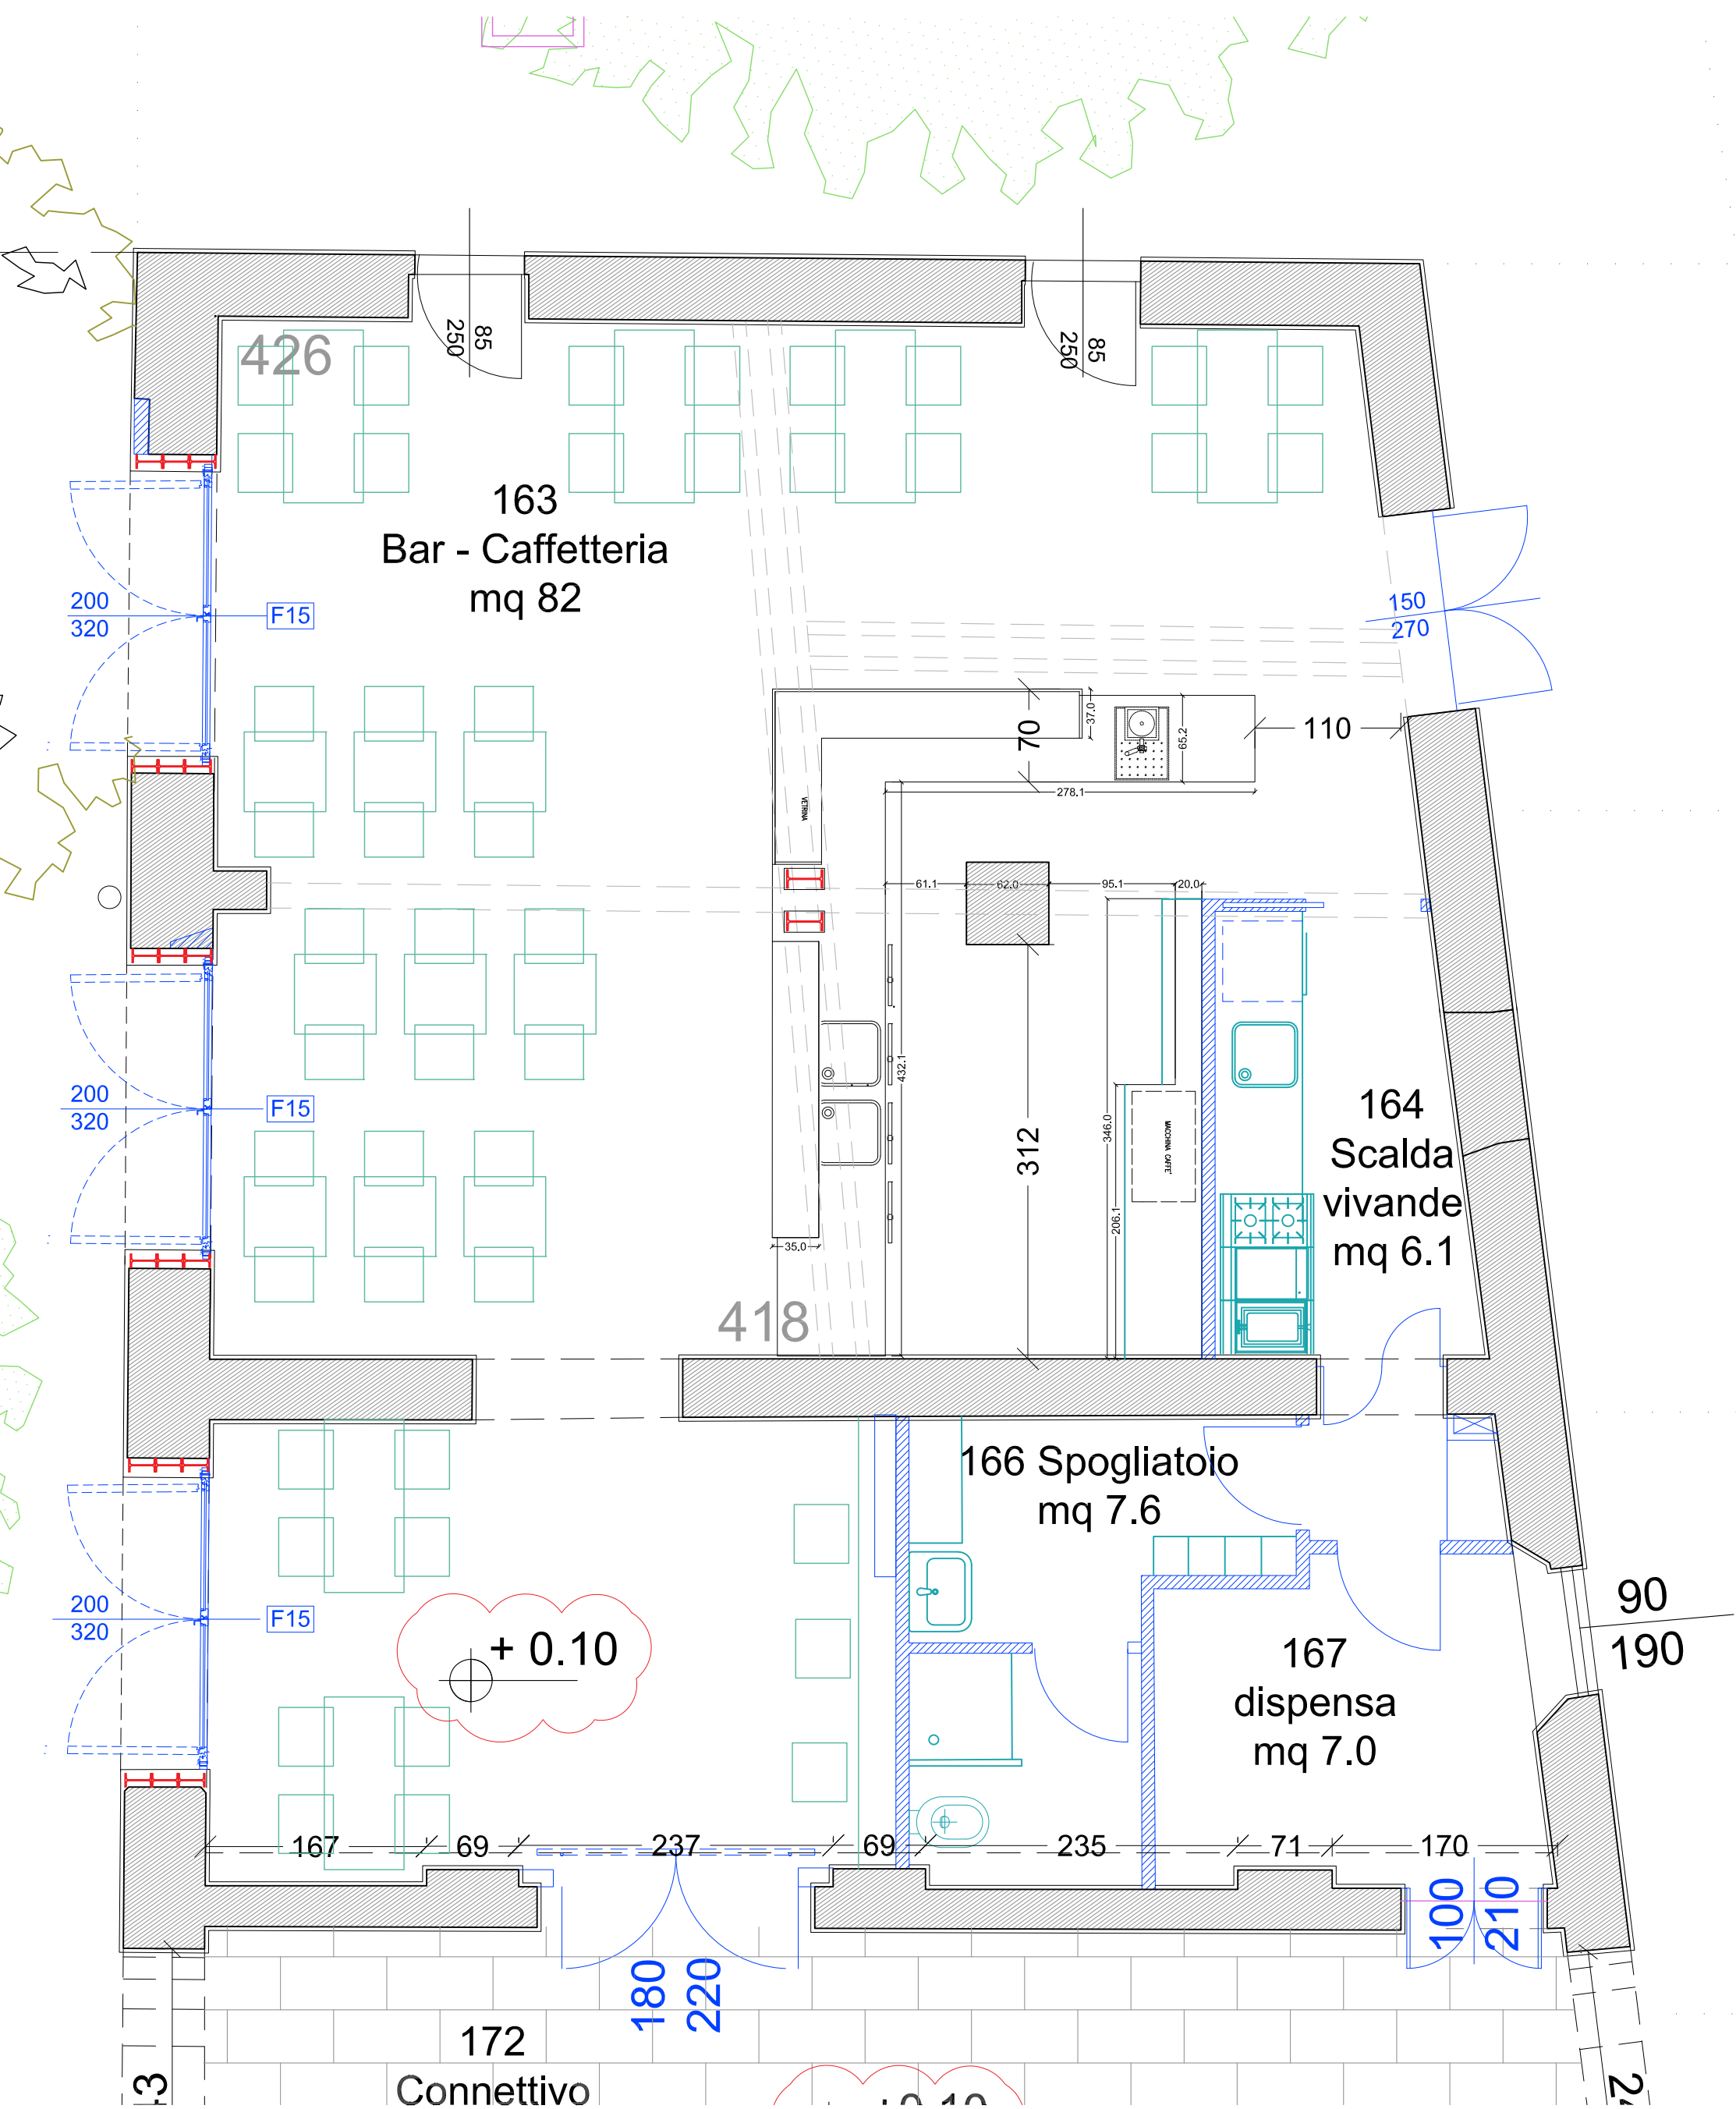
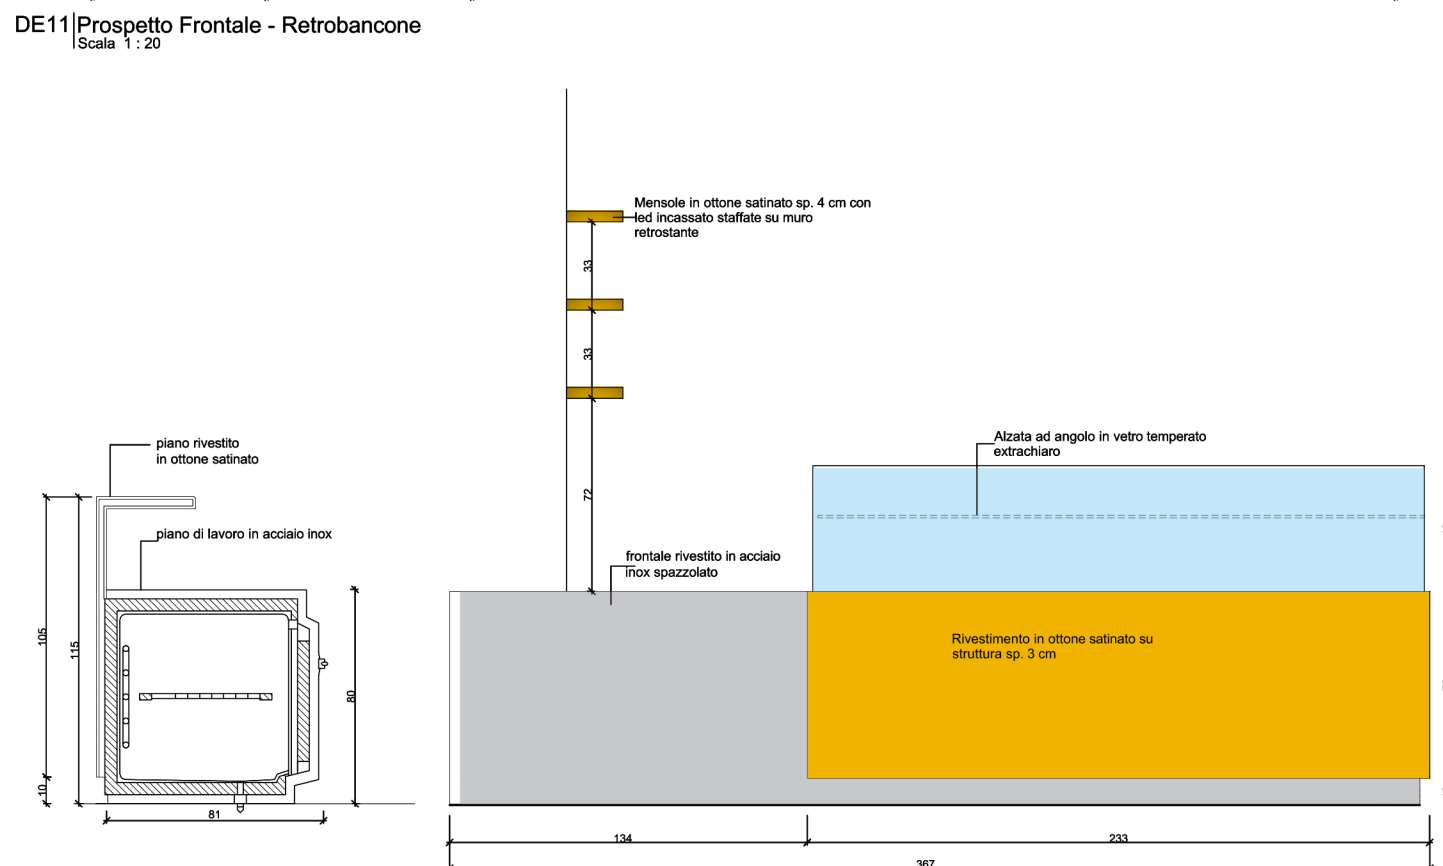


PLANIMETRIA GENERALE PIANO TERRA PALAZZO MASSARI


-  Locali in gestione al museo
-  Locali in gestione e ad uso esclusivo della caffetteria
-  Area dedicata al dehors della caffetteria
-  Locali ad uso condiviso museo-caffetteria
-  Percorso di accesso per persone e mezzi convisivo

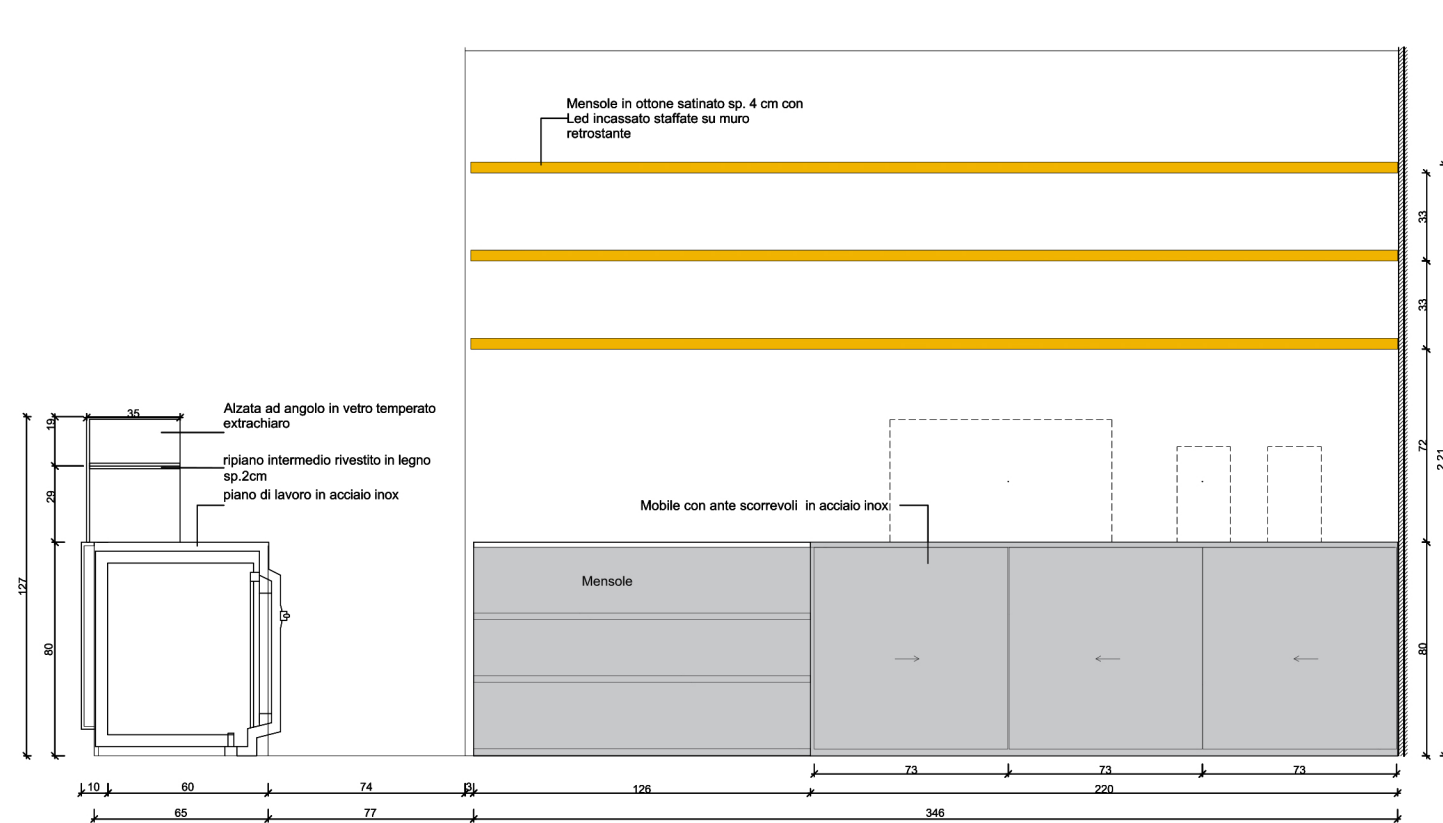

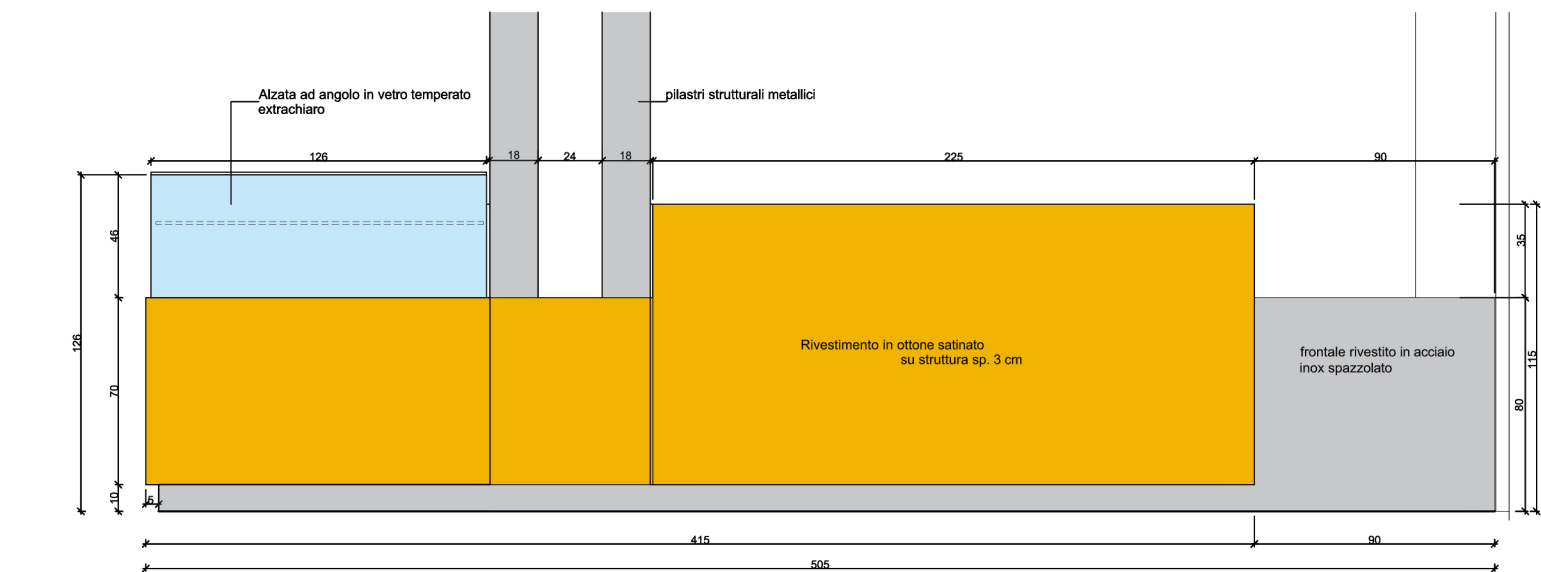

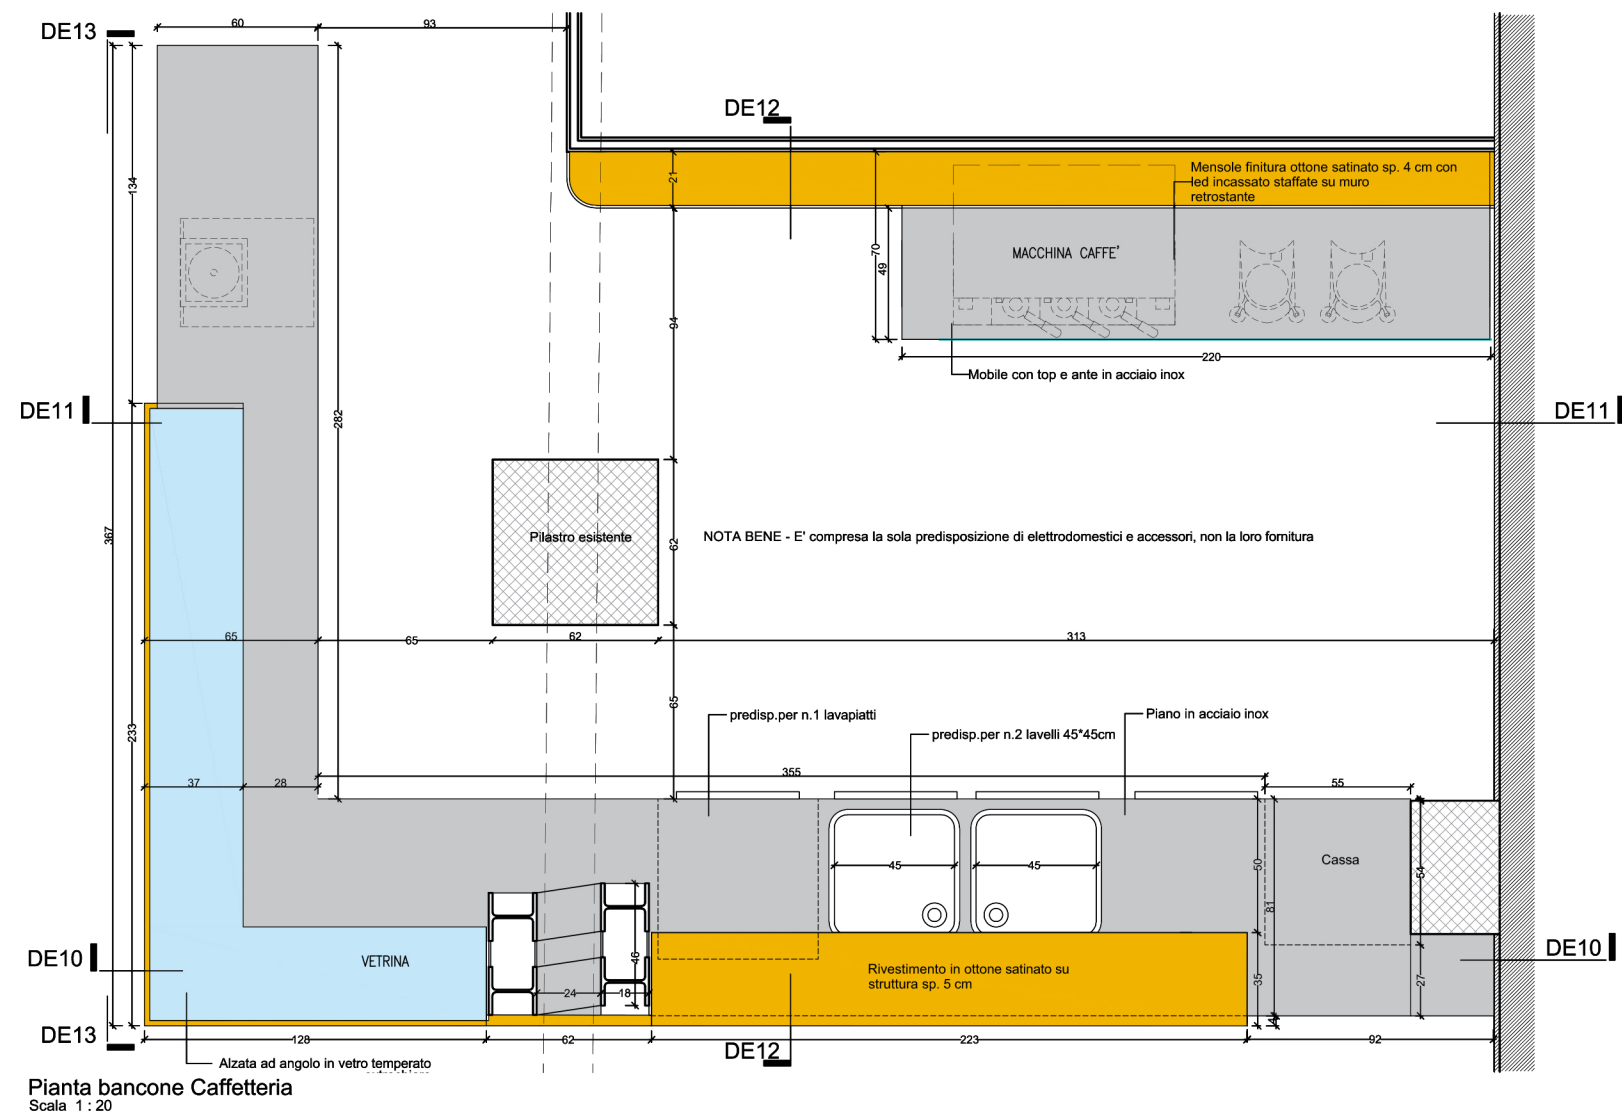

Vista assonometrica

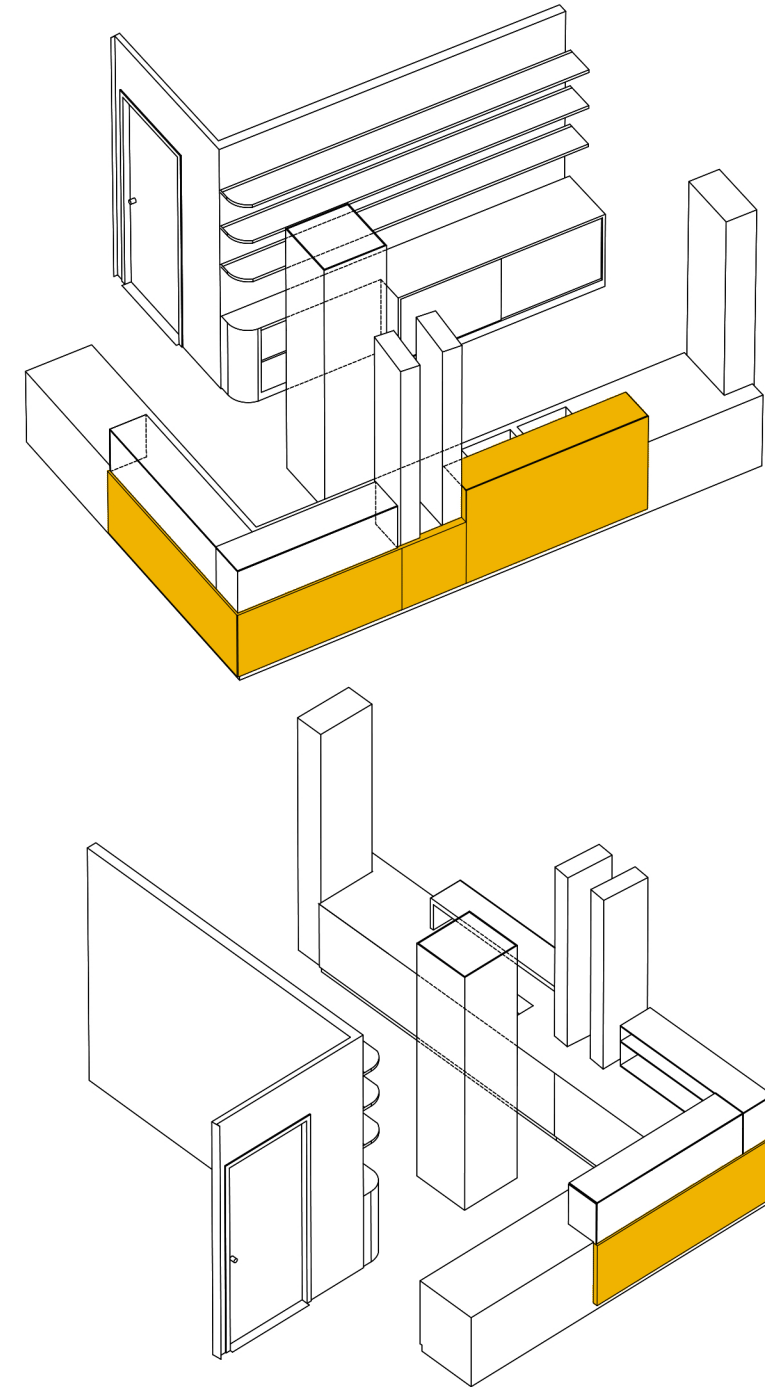

Vista tridimensionale

