
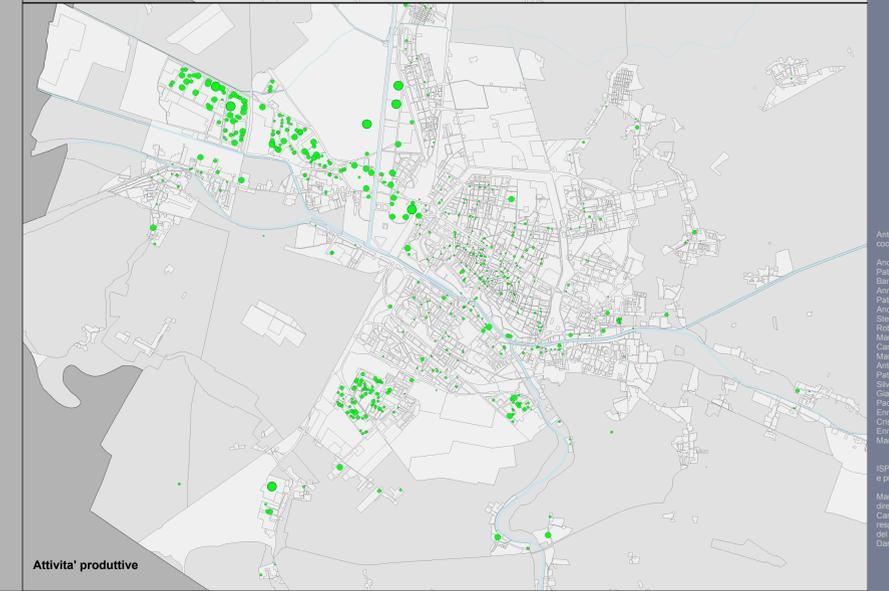
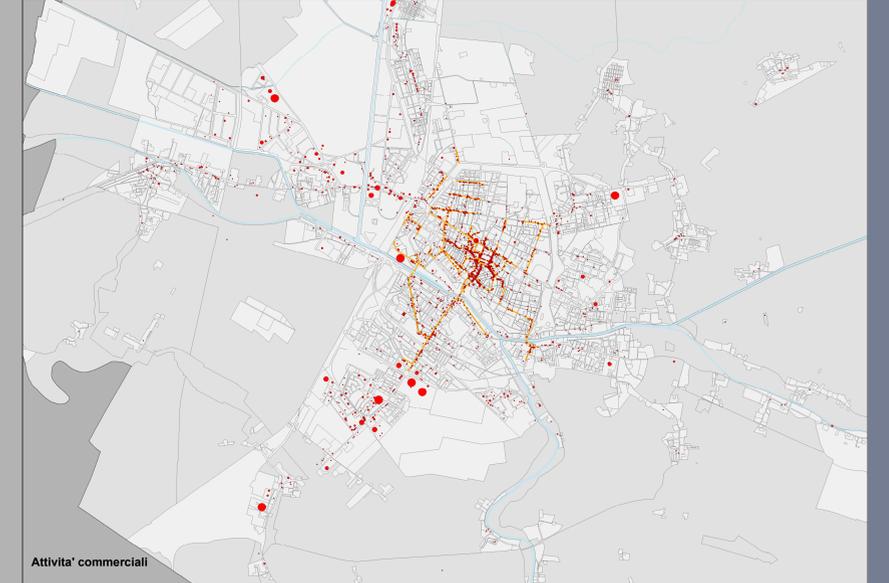
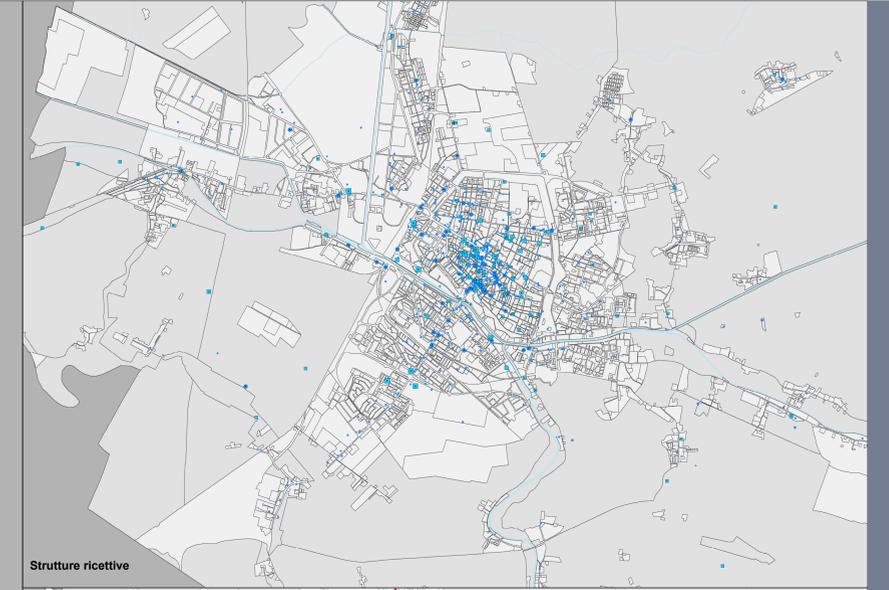


sindaco	Tiziano Tagliani
assessore all'urbanistica ed edilizia	Roberta Fusari
direttore tecnico	Fulvio Rossi
capo settore pianificazione territoriale	Davide Tumati
responsabile ufficio di piano	Antonio Barillari
responsabile generale del piano	Carlo Magnani
direttore IUAV studi & progetti-isp srl	Marco Spinelli

<b>Distribuzione delle attività economiche</b>	lav. <b>QC7</b>
	scala 1:36000
Approvato con delibera consiliare PG 39286/13	10/06/2013

- Strutture ricettive**
- 0 - 5
  - 6 - 20
  - 21 - 40
  - 41 - 85
- studentati, ostelli, campeggio  
 agriturismo e bed & breakfast
- Strutture ristorative**
- pubblici esercizi con protrazione orario
  - pubblici esercizi ( anche circoli )
- Attività commerciali**
- < 250
  - 251 - 1500
  - 1501 - 2500
  - 2501 - 5000
  - 5001 - 10000
  - > 10000
- vendita al dettaglio mq.
- direttrici commerciali
- Attività produttive**
- 5 - 100
  - 100 - 500
  - 500 - 2000
  - 2000 - 10000
  - 10000 - 650000
- estensione mq.

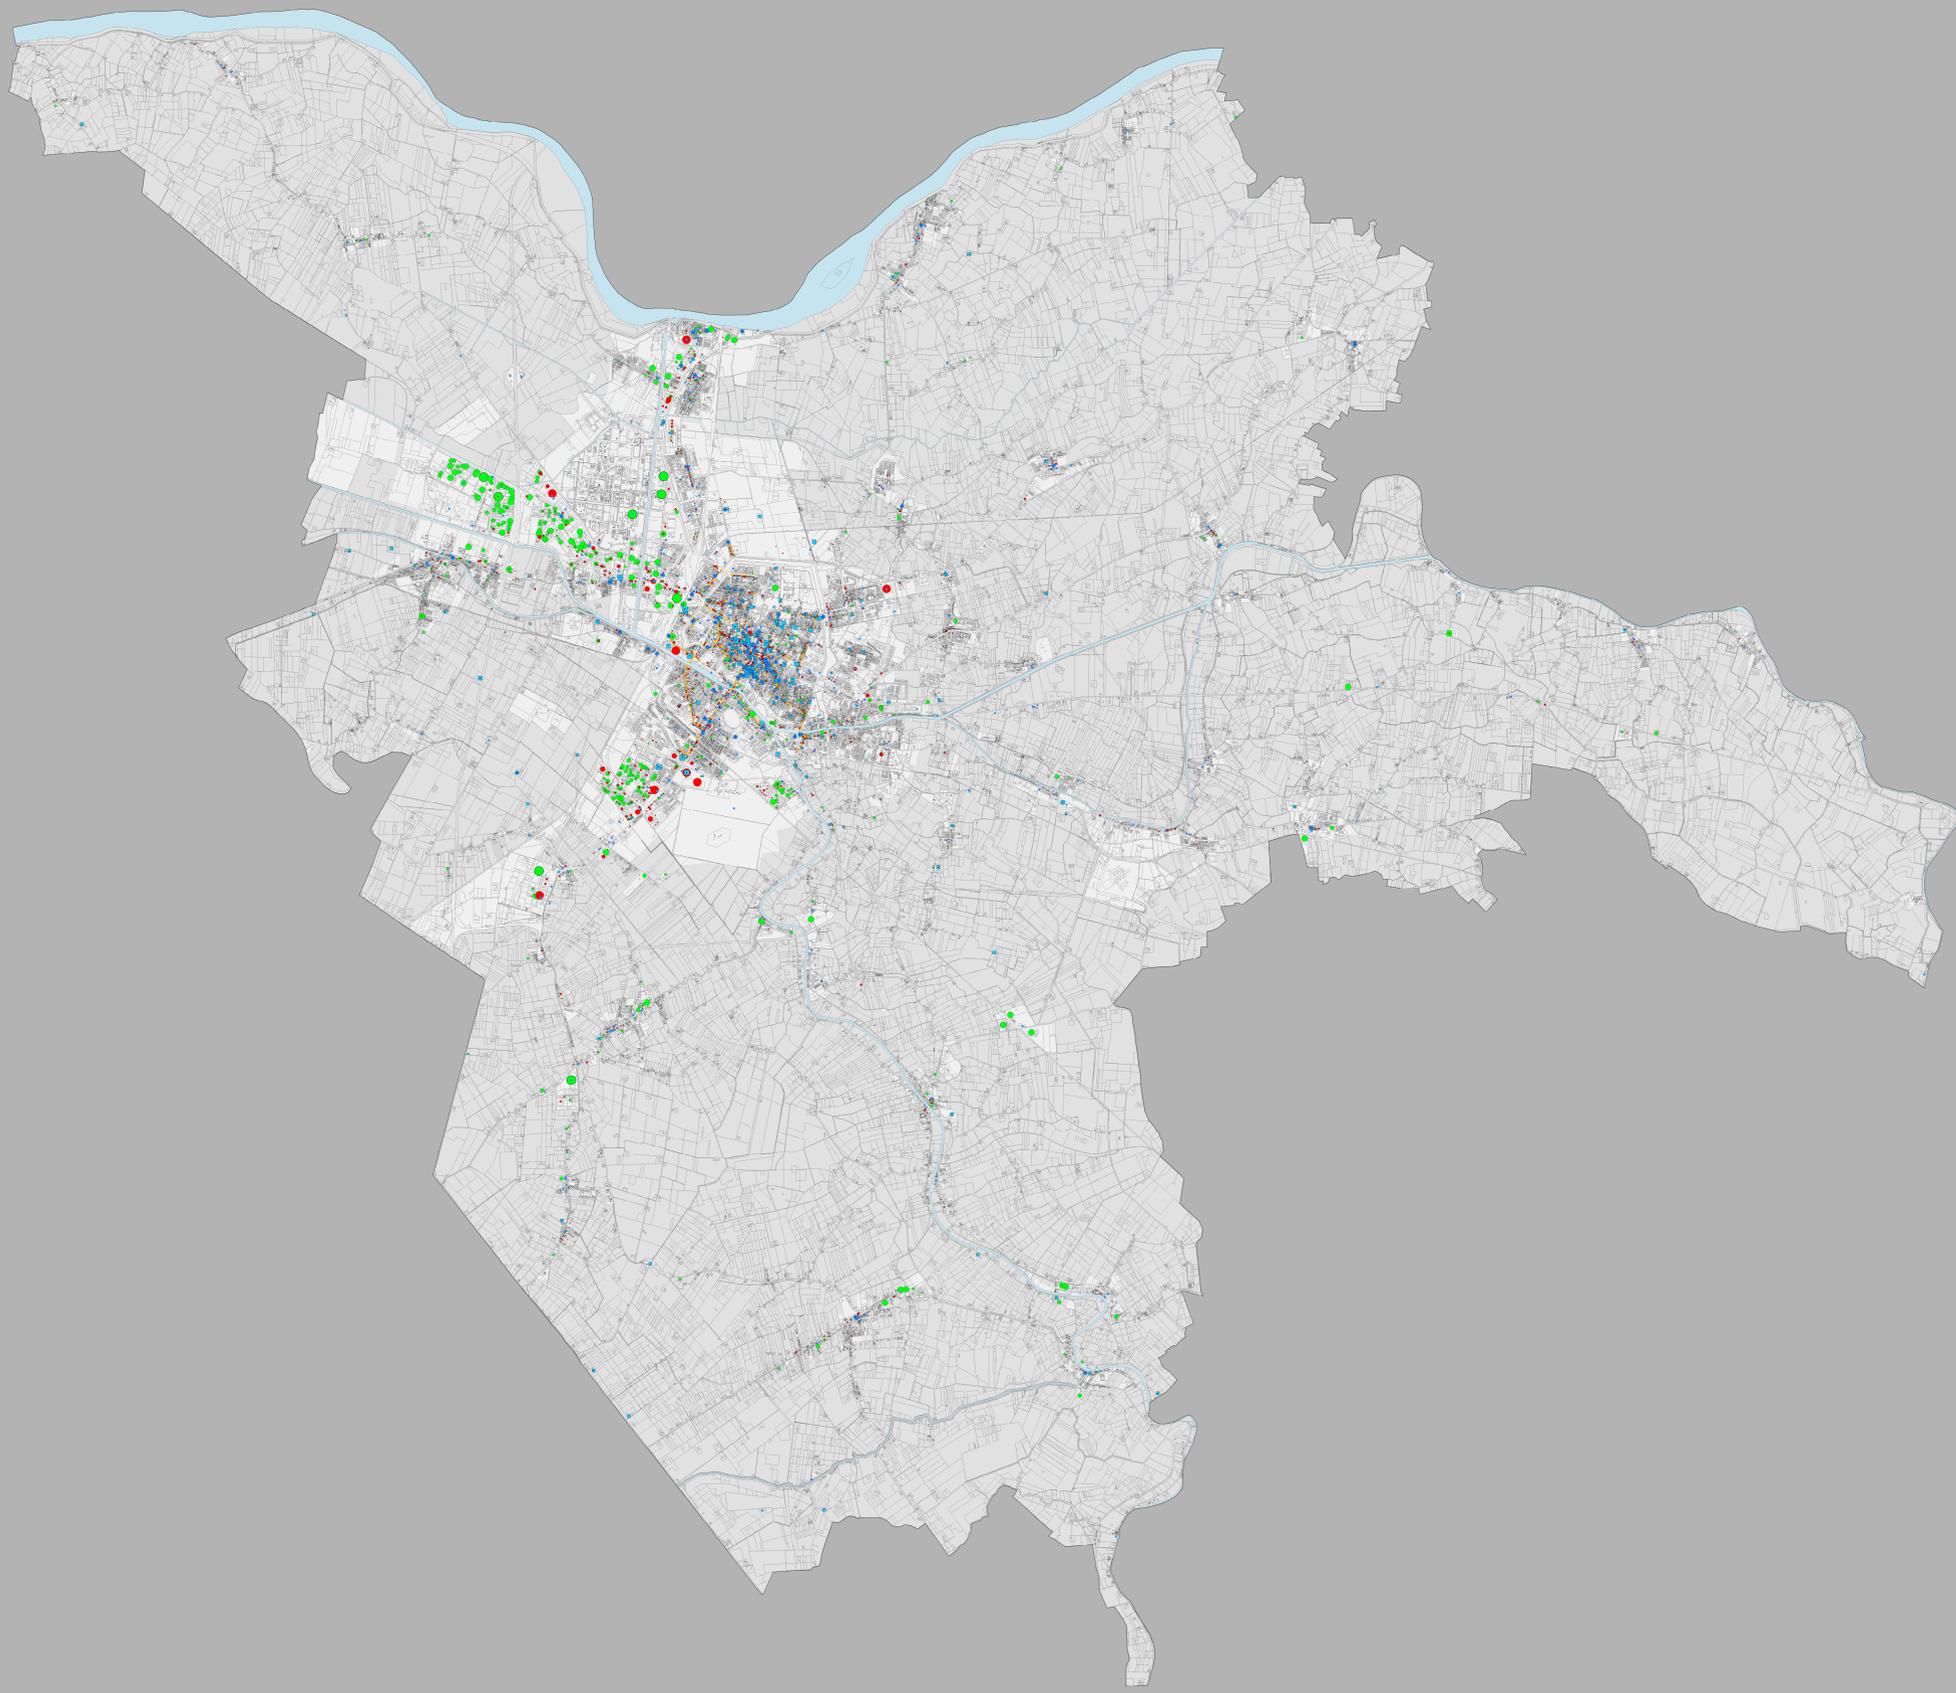

Antonio Barillari  
 coordinatore

Andrea Anseloni  
 Patrizia Bilei  
 Barbara Bonora  
 Anna Calzolan  
 Patrizia Calzolanola  
 Andrea Cherigatti  
 Stefano De Biagi  
 Roberto Fiorentini  
 Marco Gandossi  
 Carolina Galione  
 Mario Lazzari  
 Antonella Maggipinto  
 Patrizia Masola  
 Silvia Mazzanti  
 Gianluca Nicotri  
 Paolo Padovani  
 Enrico Pozzani  
 Cristiano Rinaldo  
 Enrico Simoni  
 Marco Vaini

ISP IUAV studi  
 e progetti srl  
 Marco Spinelli  
 direttore  
 Carlo Magnani  
 responsabile generale  
 del Piano con  
 Daniele Pascone