




sindaco Alan Fabbrì
assessore all'urbanistica ed edilizia Nicola Lodi
capo settore Governo del territorio Fabrizio Magnani
responsabile U.O. Pianificazione generale e paesaggistica Cristiano Rinaldo

ELABORATI DI PROGETTO
Vincoli preordinati all'esproprio tav. **8.1.137**
scala 1:2000

adozione approvazione
Autorizzazione Unica ARPAE - DET. DIR. n. 2012/22 del 21/04/2022
Scadenza 2° POC PG --- del ---

Vincoli espropriativi
nuovi vincoli
fogli catastali interessati da vincolo
particelle catastali interessate da vincolo

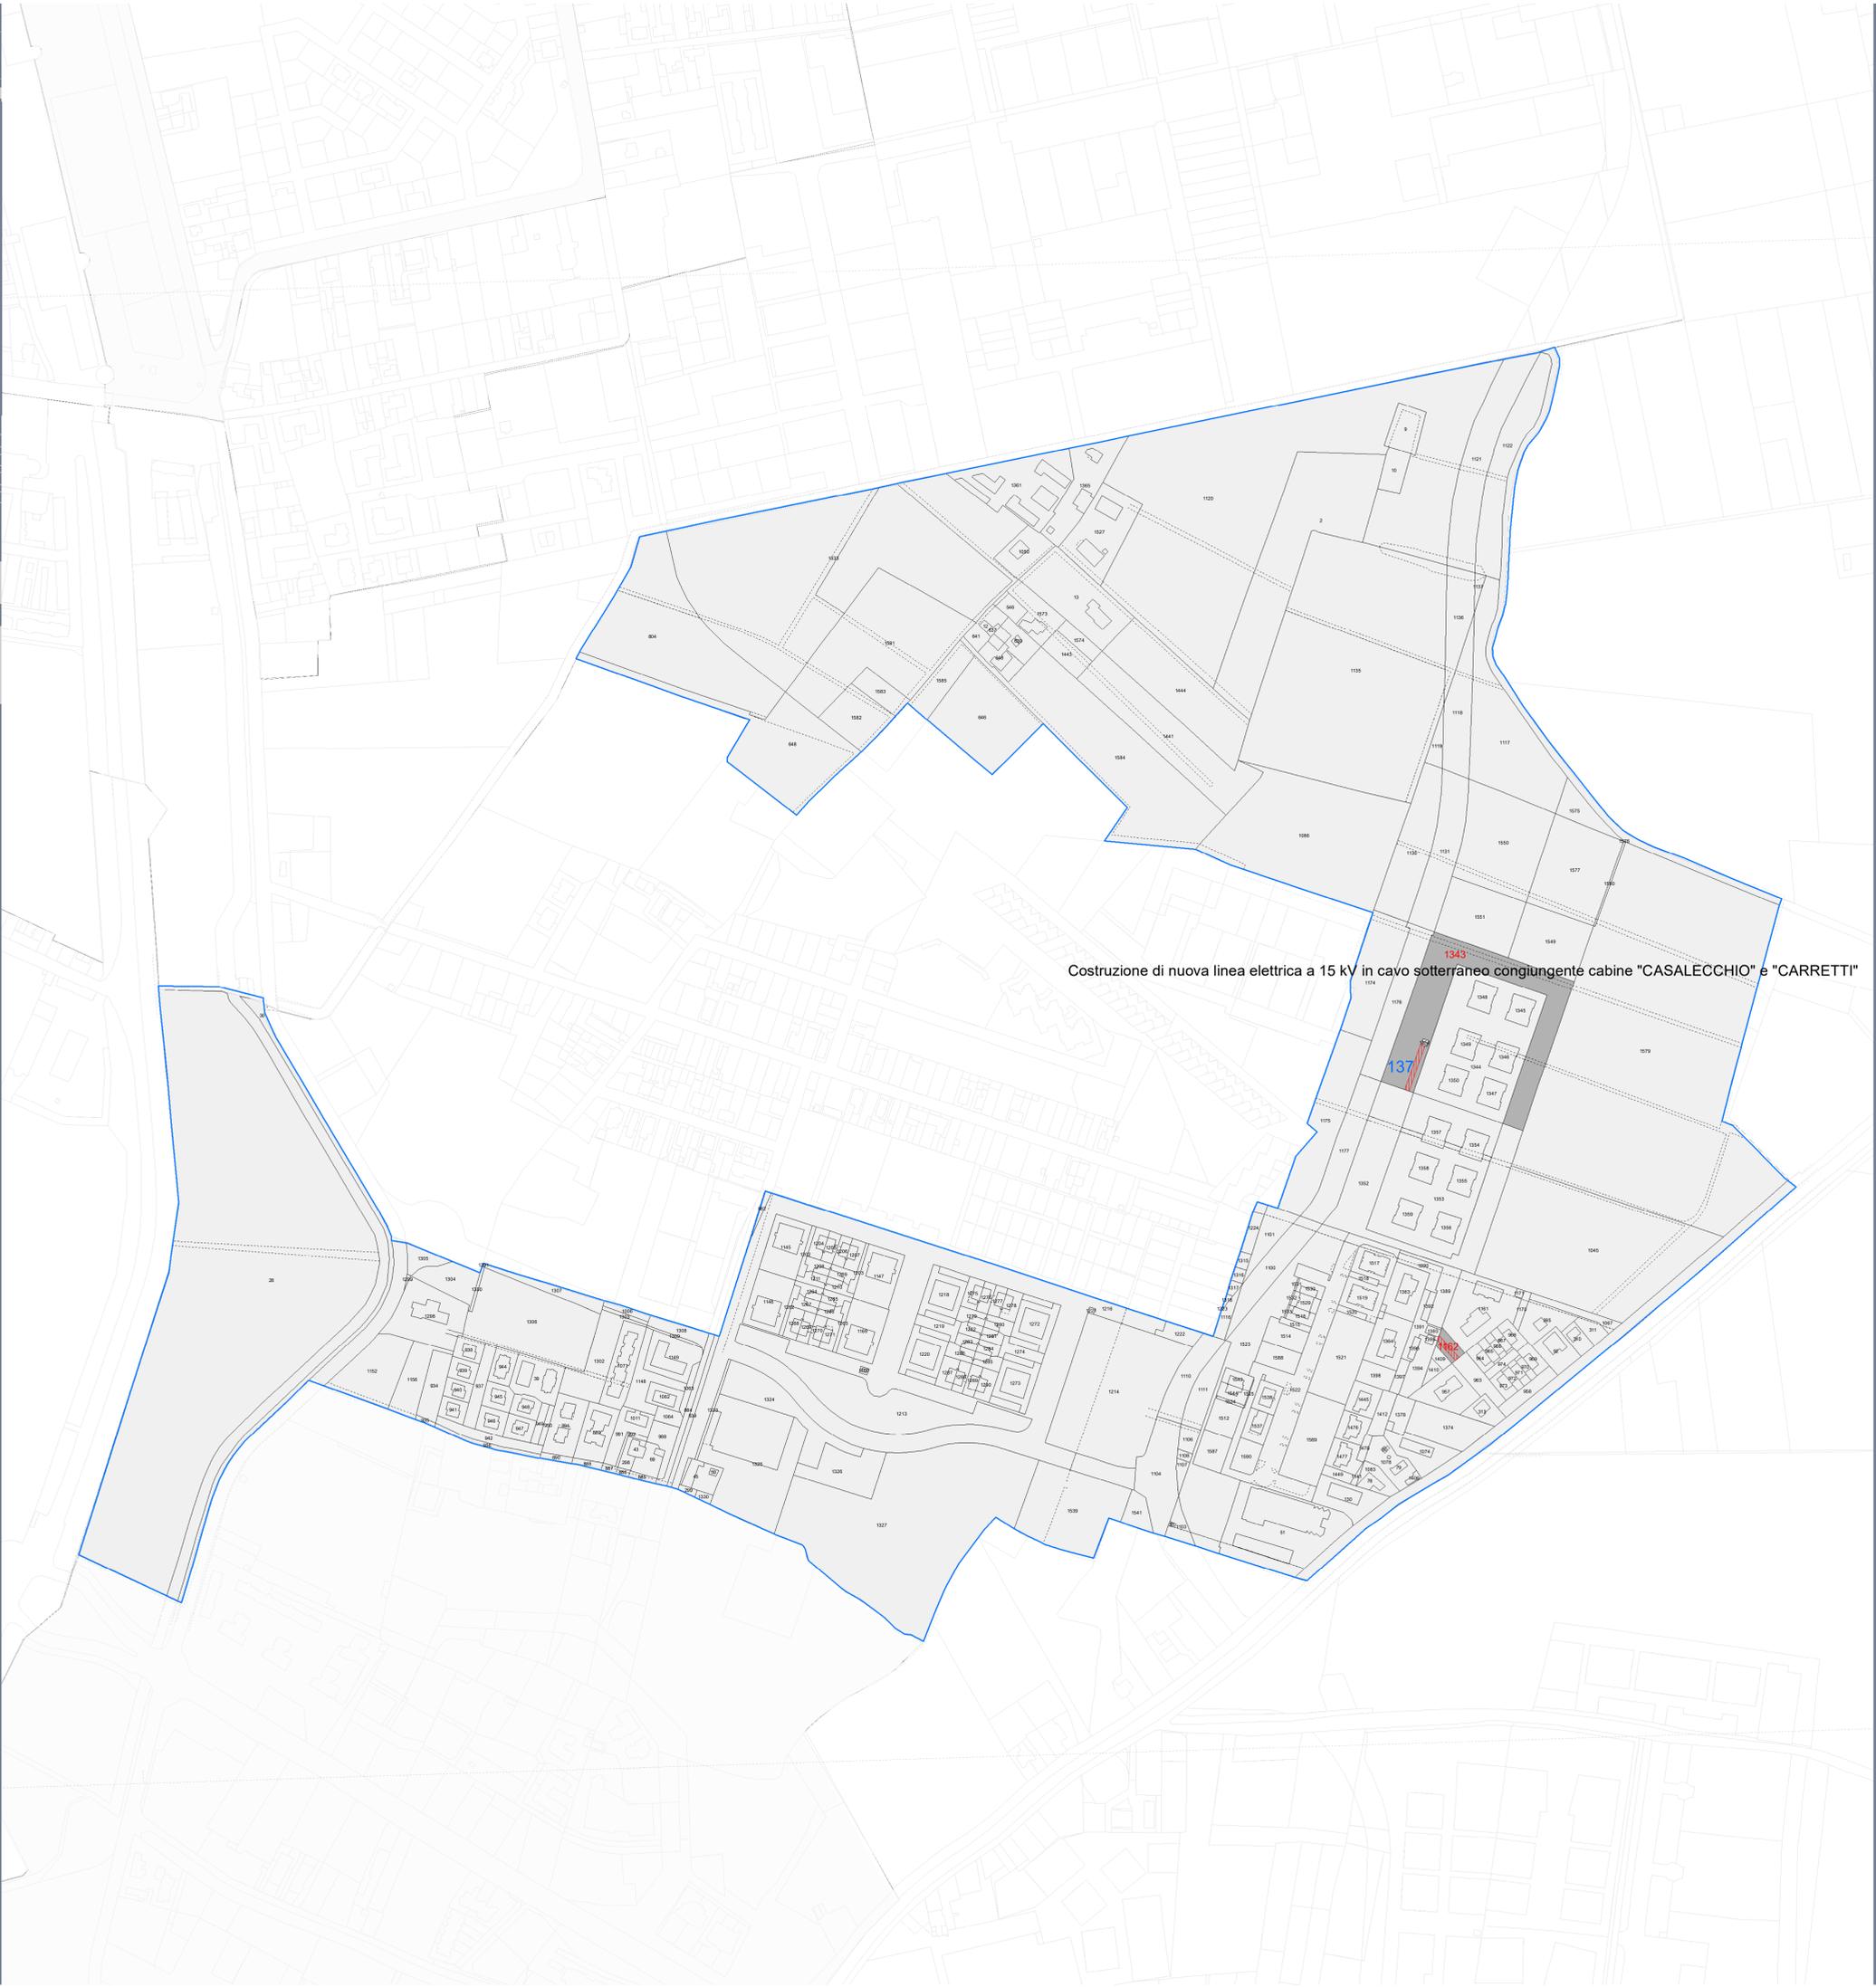

Costruzione di nuova linea elettrica a 15 kV in cavo sotterraneo congiungente cabine "CASALECCHIO" e "CARRETTI"