


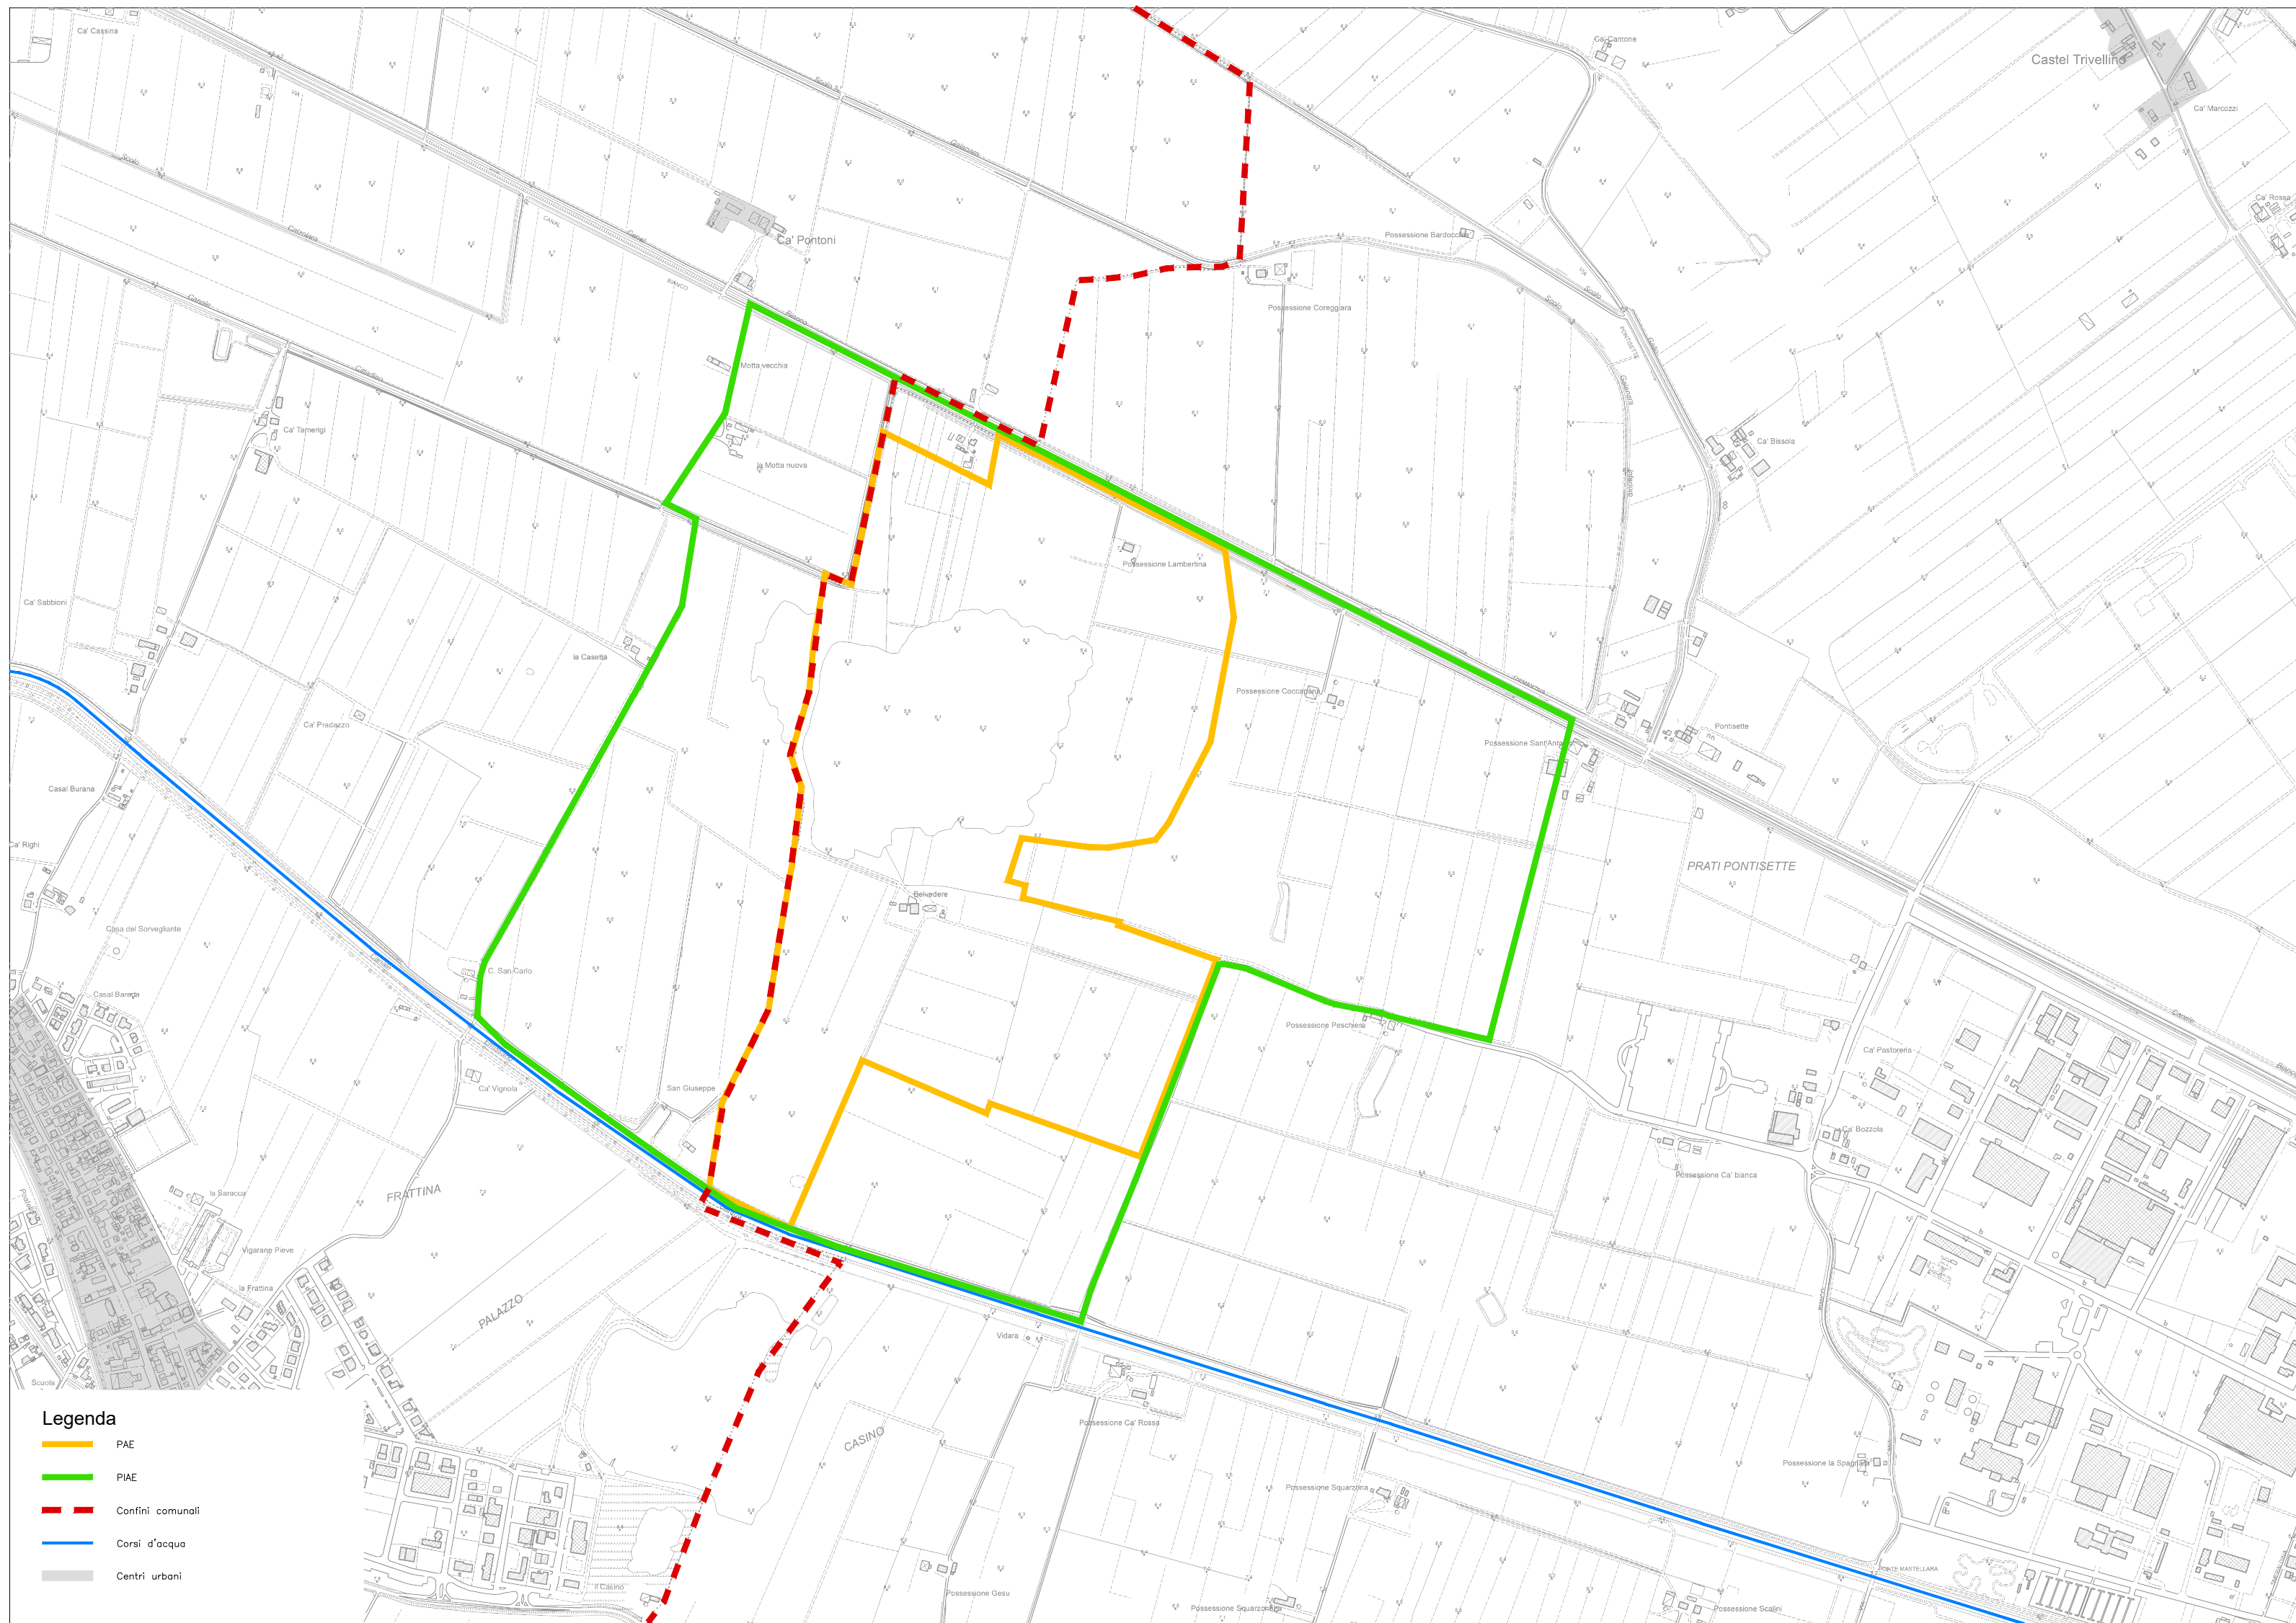

Legenda


- PAE
- PIAE
- Confini comunali
- Corsi d'acqua
- Centri urbani

VARIANTE SPECIFICA AL P.A.E. E P.I.A.E 2026



Approvazione delibera

del

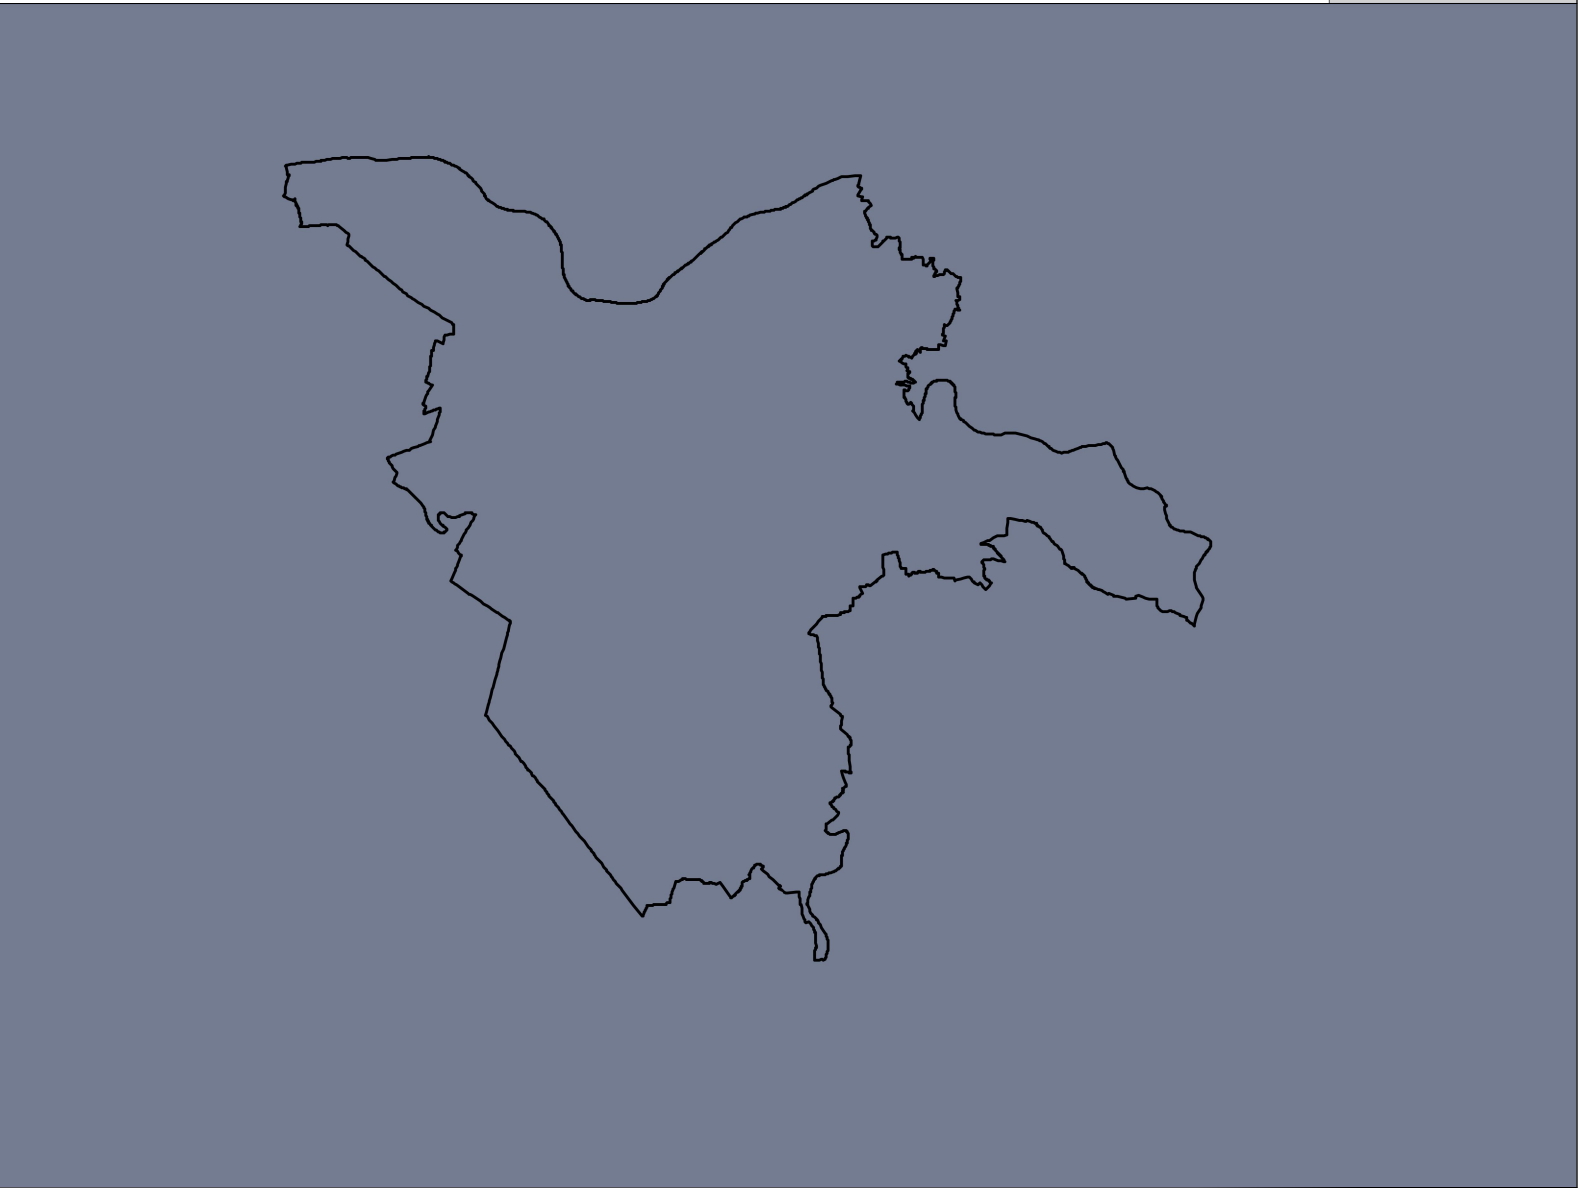

Sindaco	Alan Fabbri
Assessore all'urbanistica ed edilizia	Stefano Vita Finzi Zalman
Dirigente Settore Governo del territorio e Sviluppo economico	Fabrizio Magnani
Responsabile U.O. Pianificazione generale e paesaggistica	Cristiano Rinaldo

COROGRAFIA inquadramento polo estrattivo
Ferrara (Casaglia) - polo n.9 del P.I.A.E.

tav.

1

scala 1:10000

	assunzione	adozione	approvazione
--	------------	----------	--------------

Variante al piano delle attività estrattive (P.A.E. - P.I.A.E.)