

sindaco	Gaelano Sateriale
assessore all'urbanistica ed edilizia	Raffaele Atti
capo settore pianificazione territoriale	Davide Tumiatei
responsabile ufficio di Piano	Antonio Barillari
responsabile generale del Piano	Carlo Magnani
direttore IUAV studi & progetti-isp srl	Mario Spinelli


TRACCE DI CITTA' FUTURA
Luoghi e Azioni del PSC
Trasformazioni

lav.
5.1.b

scala 1:25.000

Controdedotto con delibera consiliare PG 91706/08
 03/12/2008

LAVORARE SULLA CITTA' ESISTENTE	colore	referimento NTA
tessuti consolidati	[colore]	art. 17.1
nuovi tessuti residenziali e per attività compatibili	[colore]	art. 17.2
nuovi tessuti per le attività produttive	[colore]	art. 17.3
tessuti da riqualificare per la residenza e per le attività compatibili	[colore]	art. 17.4
tessuti da riqualificare per le attività produttive	[colore]	art. 17.5
porti di riqualificare	[colore]	art. 17.6
percorsi pedonali da riqualificare	[colore]	art. 17.6
ESPANDERE IL CENTRO		
assi urbani e centrali	[colore]	art. 18.1 - 18.2
NUOVE RETI E CONNESSIONI		
attrazzature collettive	[colore]	art. 16.4
parchi urbani	[colore]	art. 16.3
aree di forestazione e di compensazione idraulica	[colore]	art. 16.1
aree di riqualificazione paesaggistica e ambientale	[colore]	art. 16.2
assi di connessione metropolitana	[colore]	art. 16.5
ferrovie	[colore]	art. 16.6
strade	[colore]	art. 16.7
strade sotterranee	[colore]	art. 16.8
strada parso	[colore]	art. 16.8
nod vian	[colore]	art. 16.8
infrastrutture tecnologiche	[colore]	art. 16.9
percorsi ciclabili di connessione urbana	[colore]	art. 16.11
percorsi ciclabili di connessione ambientale	[colore]	art. 16.11
percorsi ciclabili di connessione rurale	[colore]	art. 16.10
canali navigabili e specchi d'acqua attrezzati	[colore]	art. 16.13
aeroporto	[colore]	art. 16.12
parcheggi di interscambio preferibilmente interrati	[colore]	art. 16.12
terminali bus	[colore]	art. 16.12
terminali TPL	[colore]	art. 16.12
area di rottura di carico merci	[colore]	art. 16.12
area logistica	[colore]	art. 16.14
golene	[colore]	art. 16.14

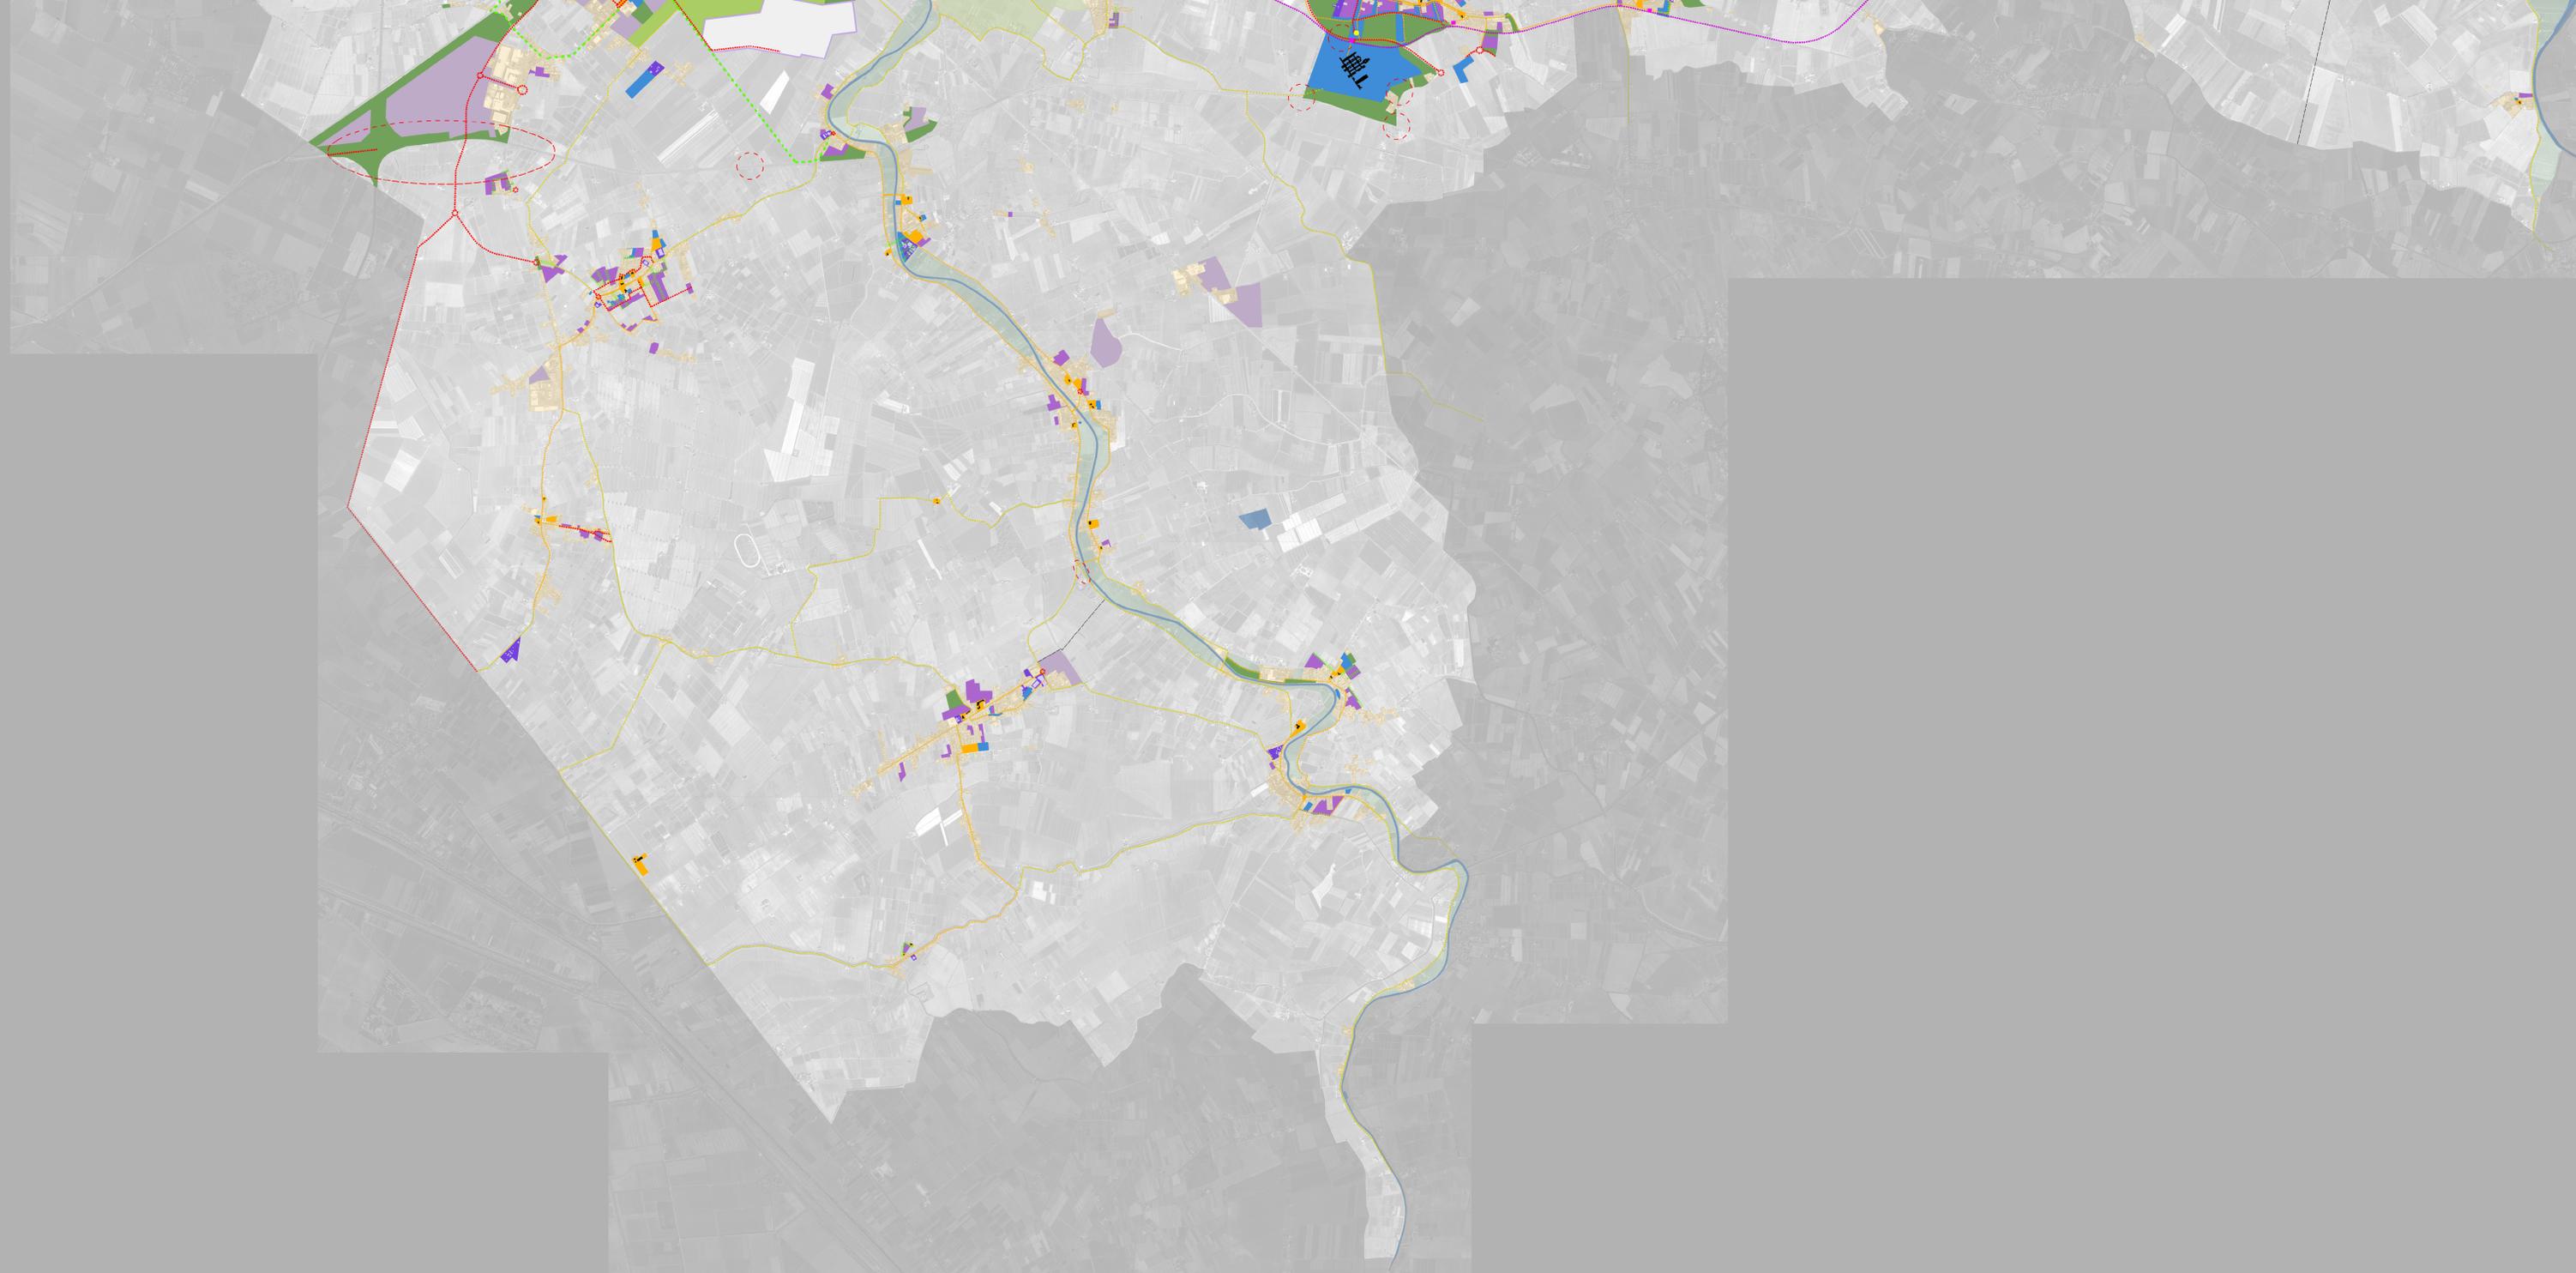

Ufficio di piano
 Antonio Barillari
 coordinatore
 Andrea Anseloni
 Andrea Chierogatti
 Mario Lazzari
 Paolo Padovani
 Paolo Perelli
 Enrico Simoni
 con:
 Franco Beneventi
 Barbara Bonora
 Anna Colozzi
 Stefano De Biaggi
 Fabio De Luigi
 Roberto Fiorentini
 Carlotta Grilone
 Antonella Maggipinto
 Valeria Manfredini
 Elisa Marchi
 Patrizia Masola
 Giulia Parmeggiani
 Cristiano Rinaldo
 Luca Roversi
 Sandra Sarasini

IUAV studi e progetti-isp srl
 Marino Folini
 coordinatore
 Carlo Magnani
 responsabile generale
 del Piano con
 Stefano Munerri
 Daniele Paccone
 Maria Chiara Tosi
 Mario Spinelli
 direttore generale
 Maria Rosaria Pastore
 direttore di produzione
 Michele D'accordi
 Sara Ragni