


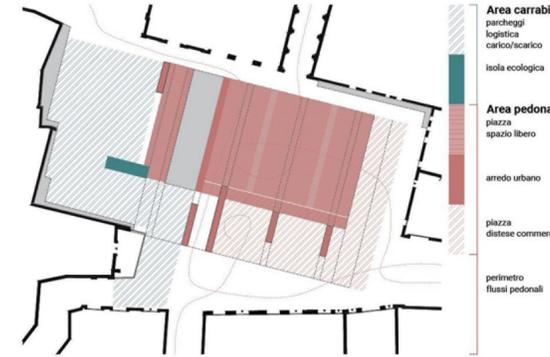


FUNZIONI | FLUSSI


L'uso congiunto di un disegno coerente e accurate considerazioni ambientali, ha reso possibile la creazione di spazi abitativi, consapevoli e rispettosi dell'identità, efficienti dal punto di vista della mitigatività, ma anche aperti e flessibili alle mutevoli condizioni d'uso della vita quotidiana.



ELEMENTI MITIGATIVI E RINFRESCANTI

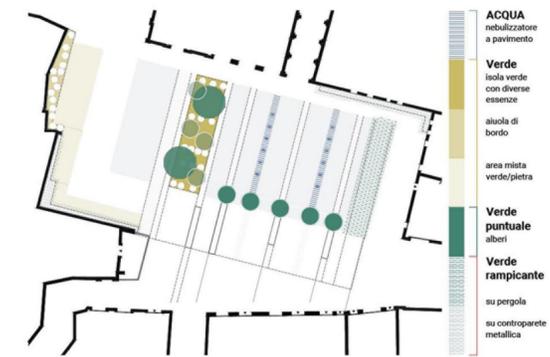


PERMEABILITÀ | GESTIONE DELLE ACQUE PIOVANE

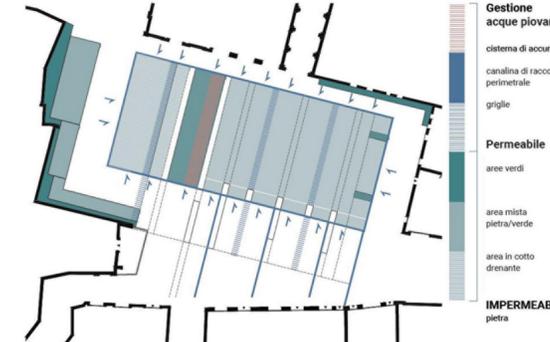


LEGENDA

- 1_Piazza pedonale | Spazio libero
- 2_Piazza pedonale | Distese attività commerciali
- 3_Pergolato ombreggiante
- 4_Edicola
- 5_Isola verde
- 6_Panchine | vasche alberate
- 7_Bordo vegetale | Struttura metallica con piante rampicanti
- 8_Bordo fiorito
- 9_Parcheggio disabili
- 10_Parcheggio riservato P.A.
- 11_Parcheggio carico-scarico
- 12_Stalli moto
- 13_Isola ecologica
- 14_Rastrelliera biciclette
- 15_Accesso ZTL via del Turco
- 16_Struttura metallica ombreggiante su tetto edificio comunale
- 17_Nebulizzatori a pavimento

SEZIONE A | scala 1:250

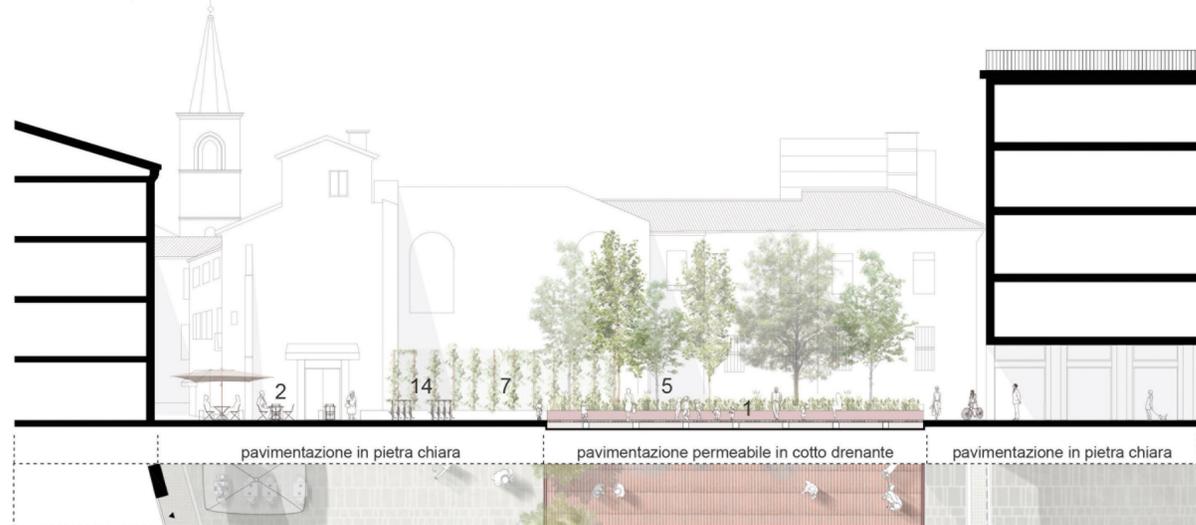

SEZIONE B DI DETTAGLIO | scala 1:50

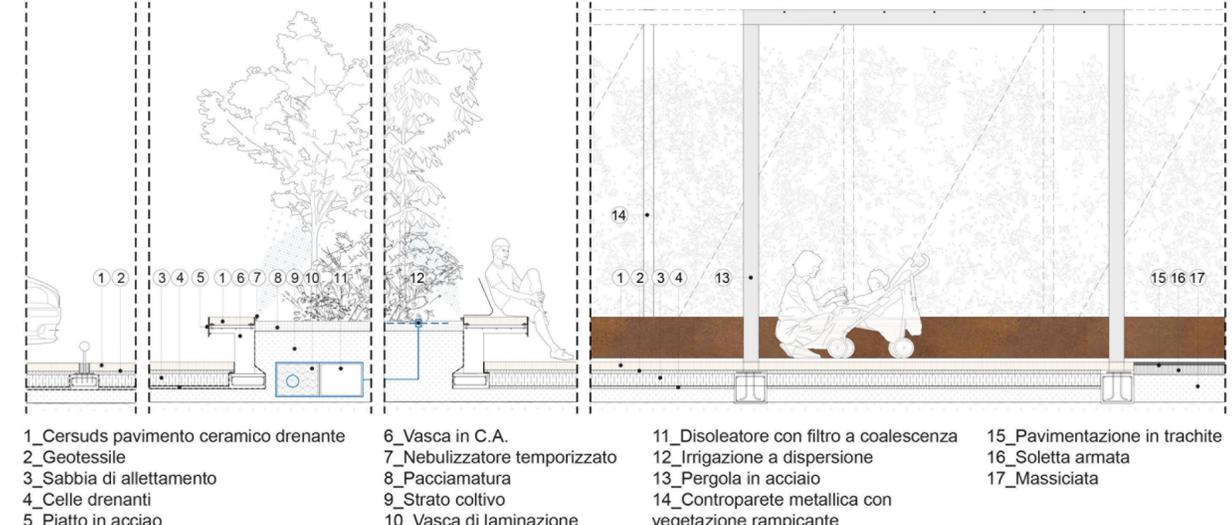

- 1_Cersuds pavimento ceramico drenante
- 2_Geotessile
- 3_Sabbia di allettamento
- 4_Celle drenanti
- 5_Piatto in acciaio
- 6_Vasca in C.A.
- 7_Nebulizzatore temporizzato
- 8_Pacciamatura
- 9_Strato coltivo
- 10_Vasca di laminazione
- 11_Disoleatore con filtro a coalescenza
- 12_Irrigazione a dispersione
- 13_Pergola in acciaio
- 14_Controparete metallica con vegetazione rampicante
- 15_Pavimentazione in trachite
- 16_Soletta armata
- 17_Massicciata