


STATO DI FATTO



PIANIFICAZIONE DEL RECUPERO

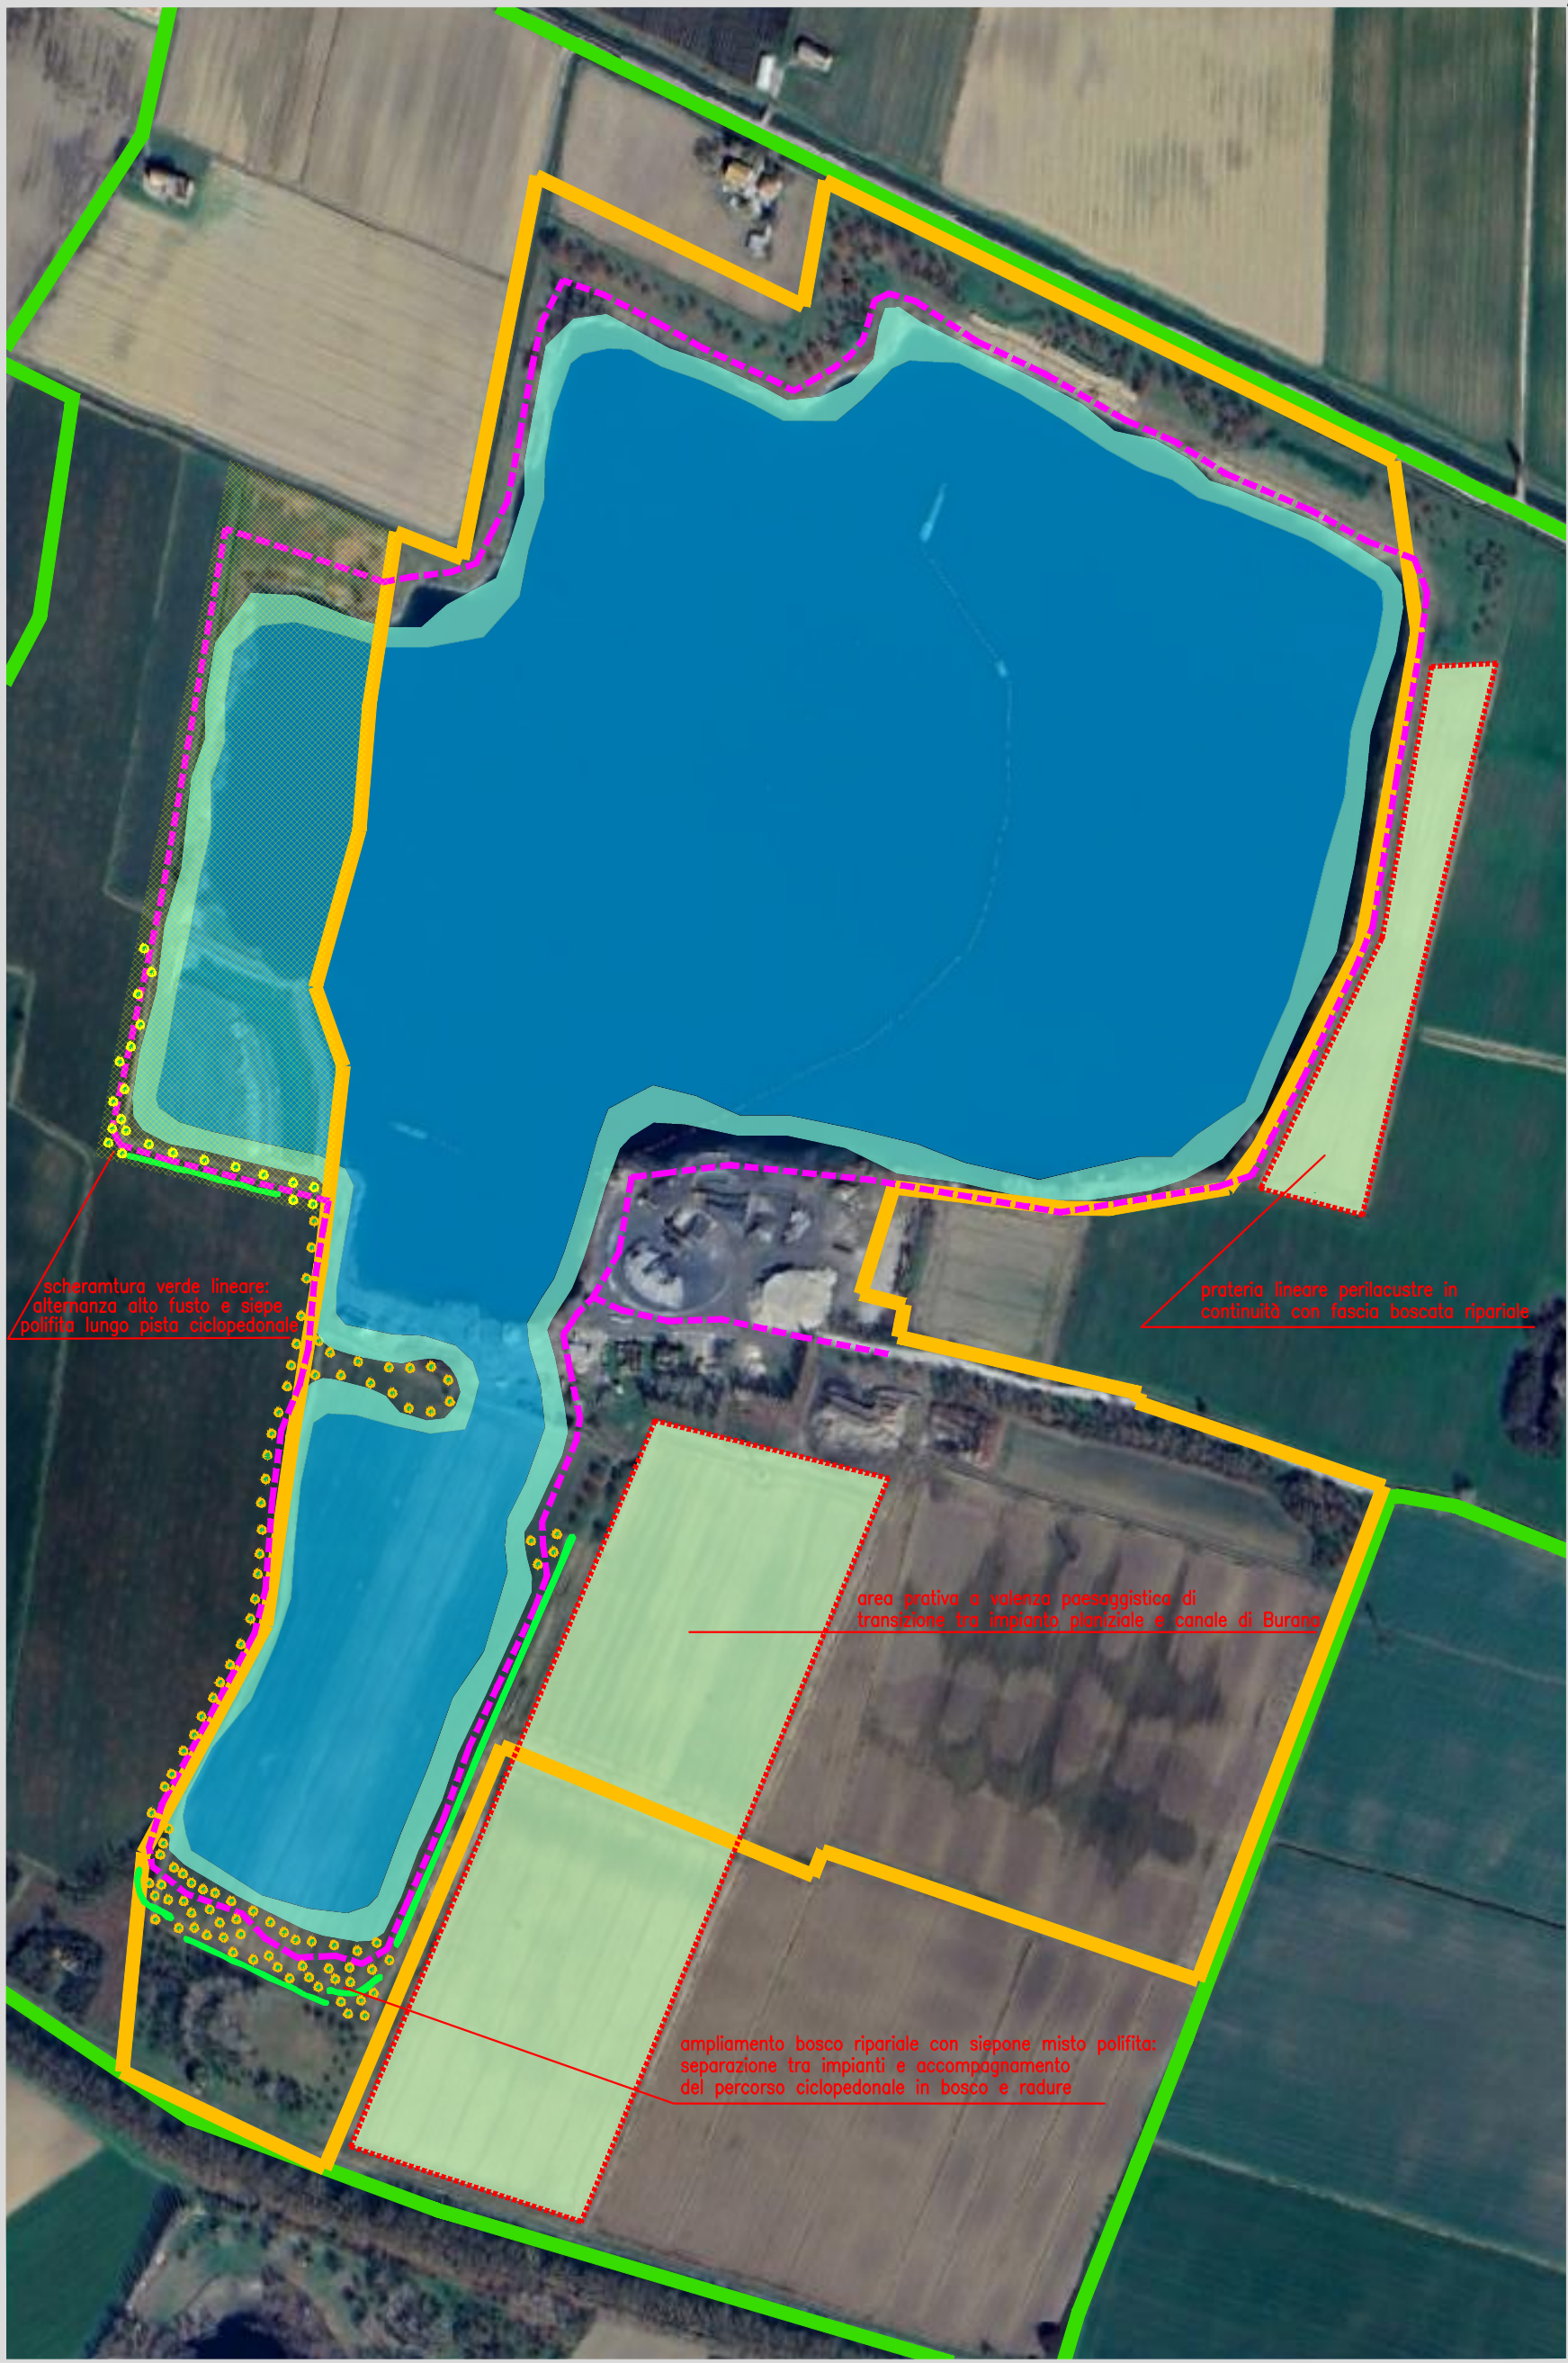

Aree di PAE e PIAE su base ortofoto scala 1:25000



- LEGENDA
- PAE
 - PIAE
 - PIEA COLOREZIONALE DI PROGETTO
 - LAGO DI CAVA ACQUE ALTE
 - LAGO DI CAVA ACQUE BASSE
 - ALBERO ALTO FUSTO DI PROGETTO
 - SIEPONE MISTO POLIFITO DI PROGETTO
 - DETTAGLI AREE RECUPERATE E PIANIFICATE
 - AREA DEL POLO IN COMUNE DI VIGARANO MANIPIDA

VARIANTE SPECIFICA AL P.A.E. E P.I.A.E 2026

Approvazione delibera	del	
Sindaco	del	Alan Fabbri
Assessore all'urbanistica ed edilizia	del	Stefano Vita Finzi Zalman
Dirigente Settore Governo del territorio e Sviluppo economico	del	Fabrizio Magnani
Responsabile U.O. Pianificazione generale e paesaggistica	del	Cristiano Rinaldo
RIPRISTINO AMBIENTALE del polo estrattivo		tav. 7
Ferrara (Casaglia) - polo n.9 del P.I.A.E.		scala 1:10000
Variante al piano delle attività estrattive (P.A.E. - P.I.A.E.)		assunzione adozione approvazione