



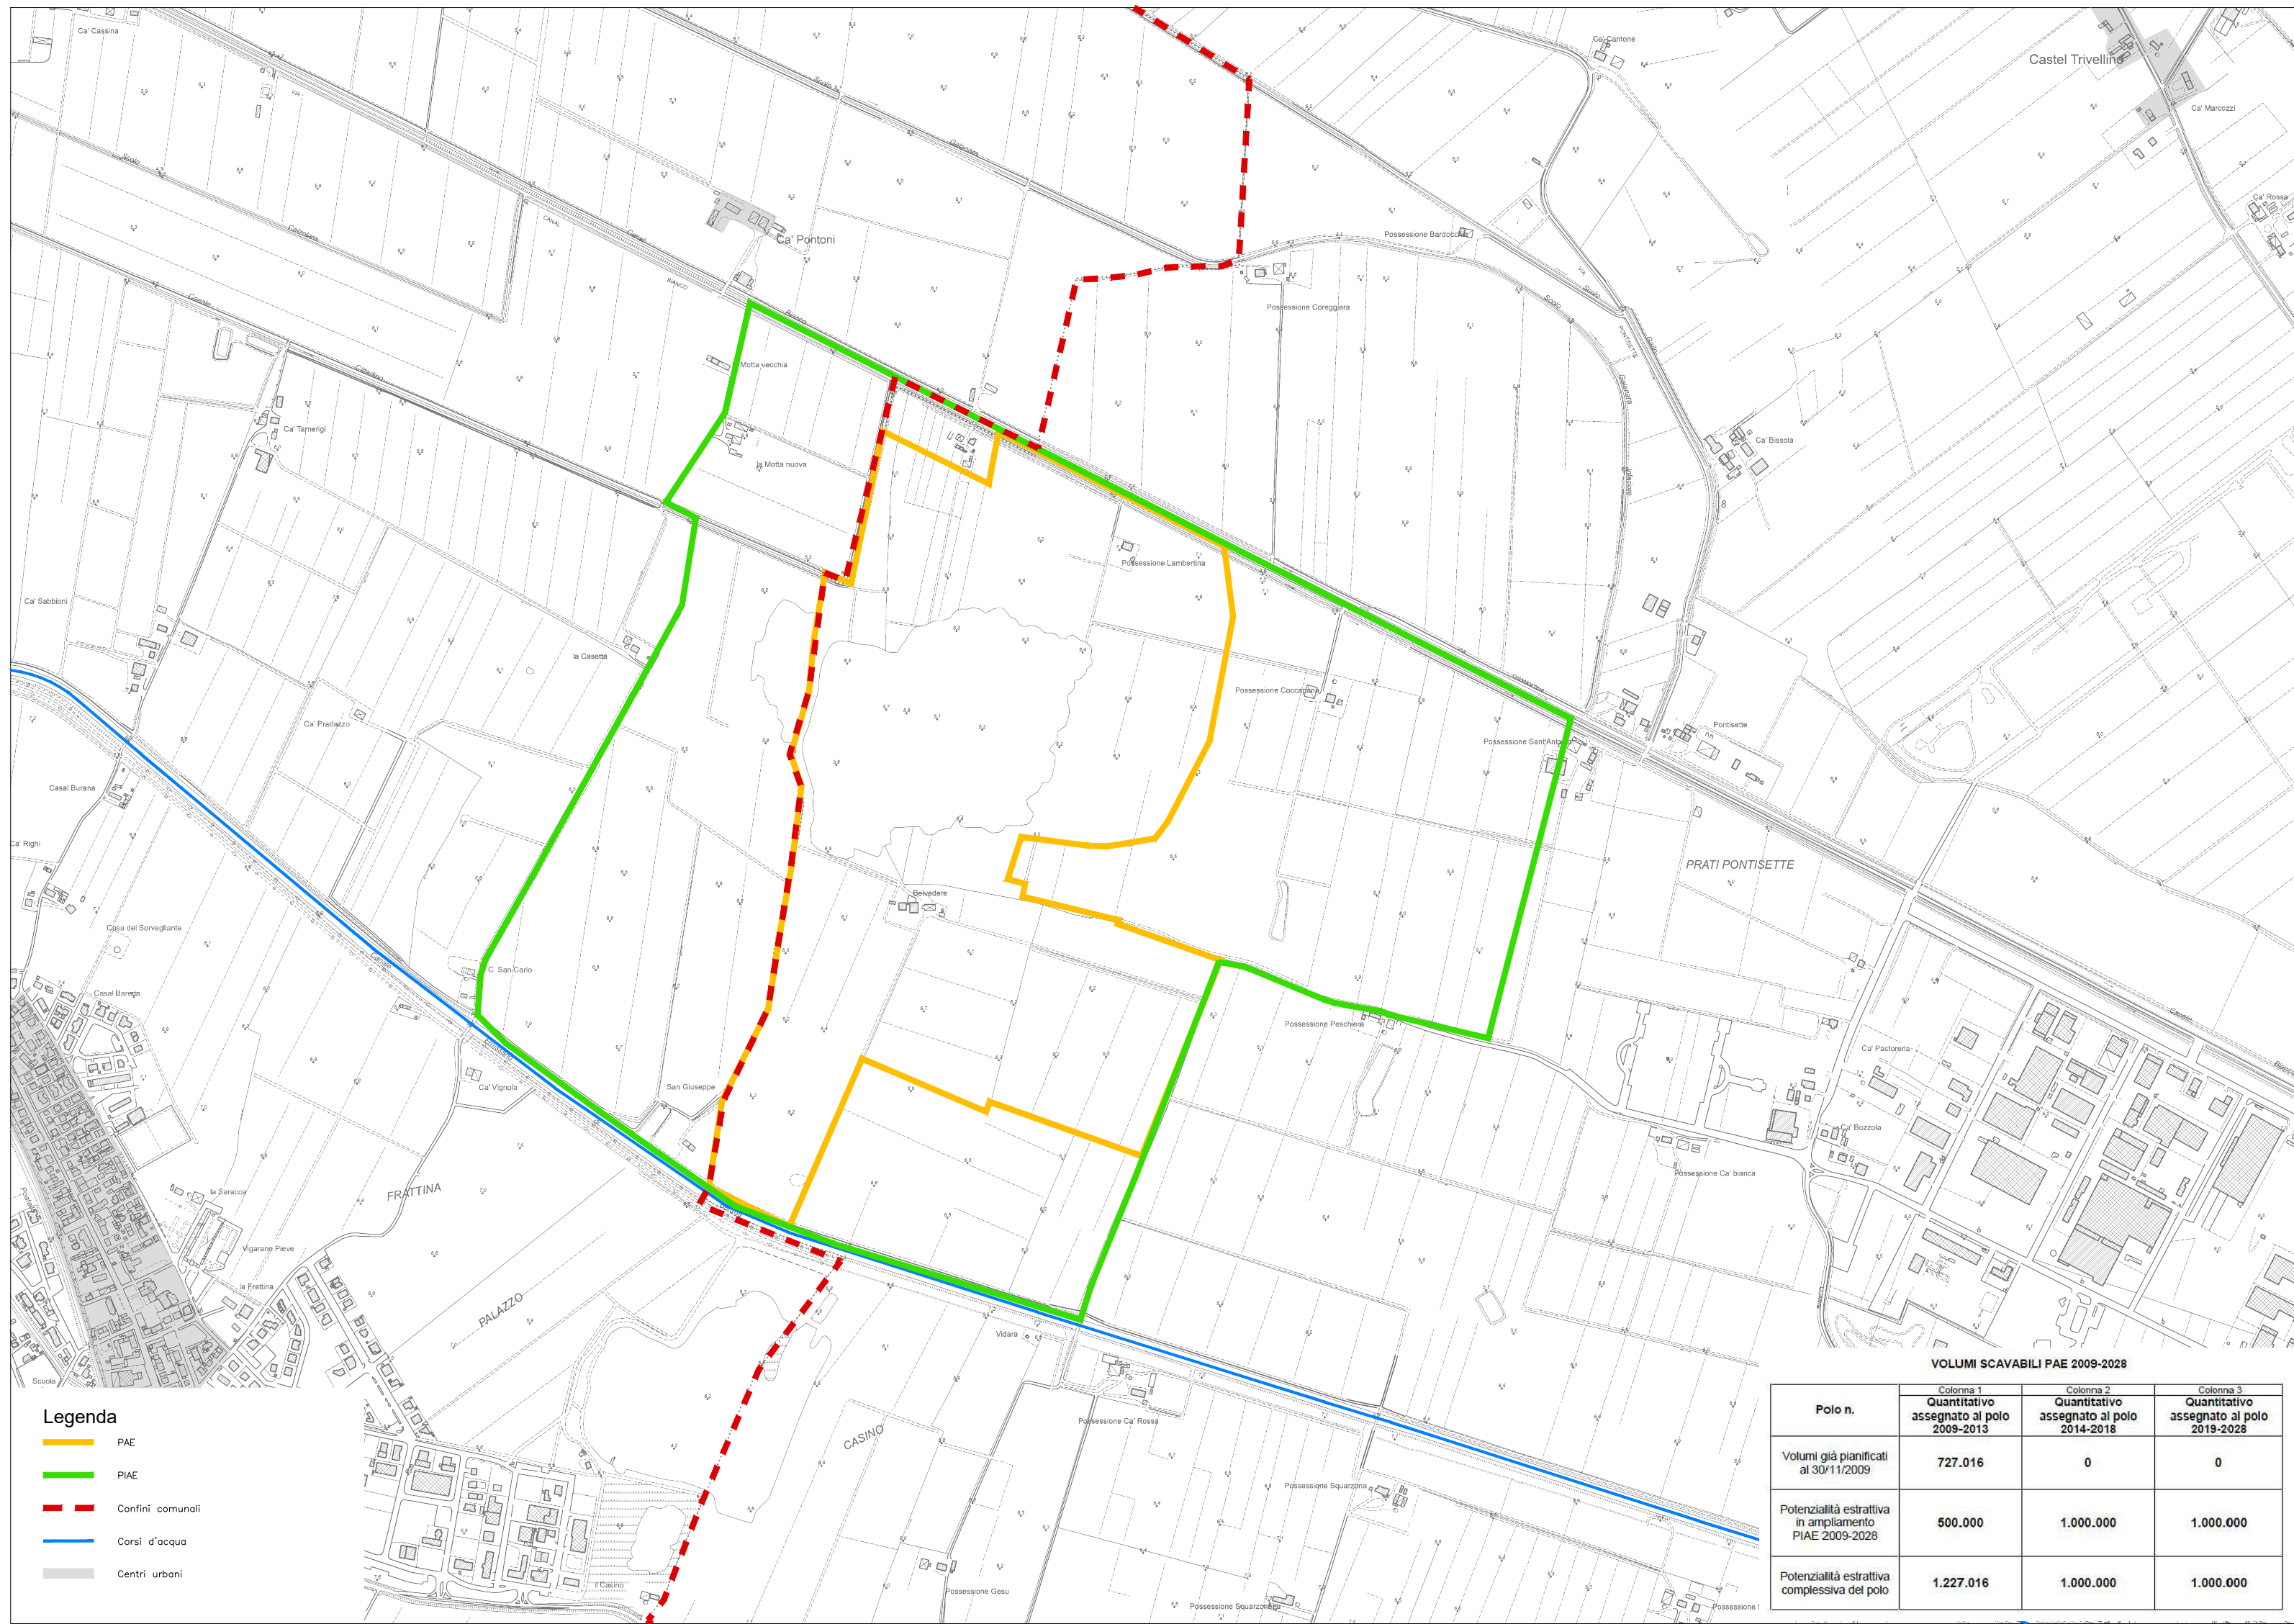

VARIANTE SPECIFICA AL P.A.E. E P.I.A.E 2026

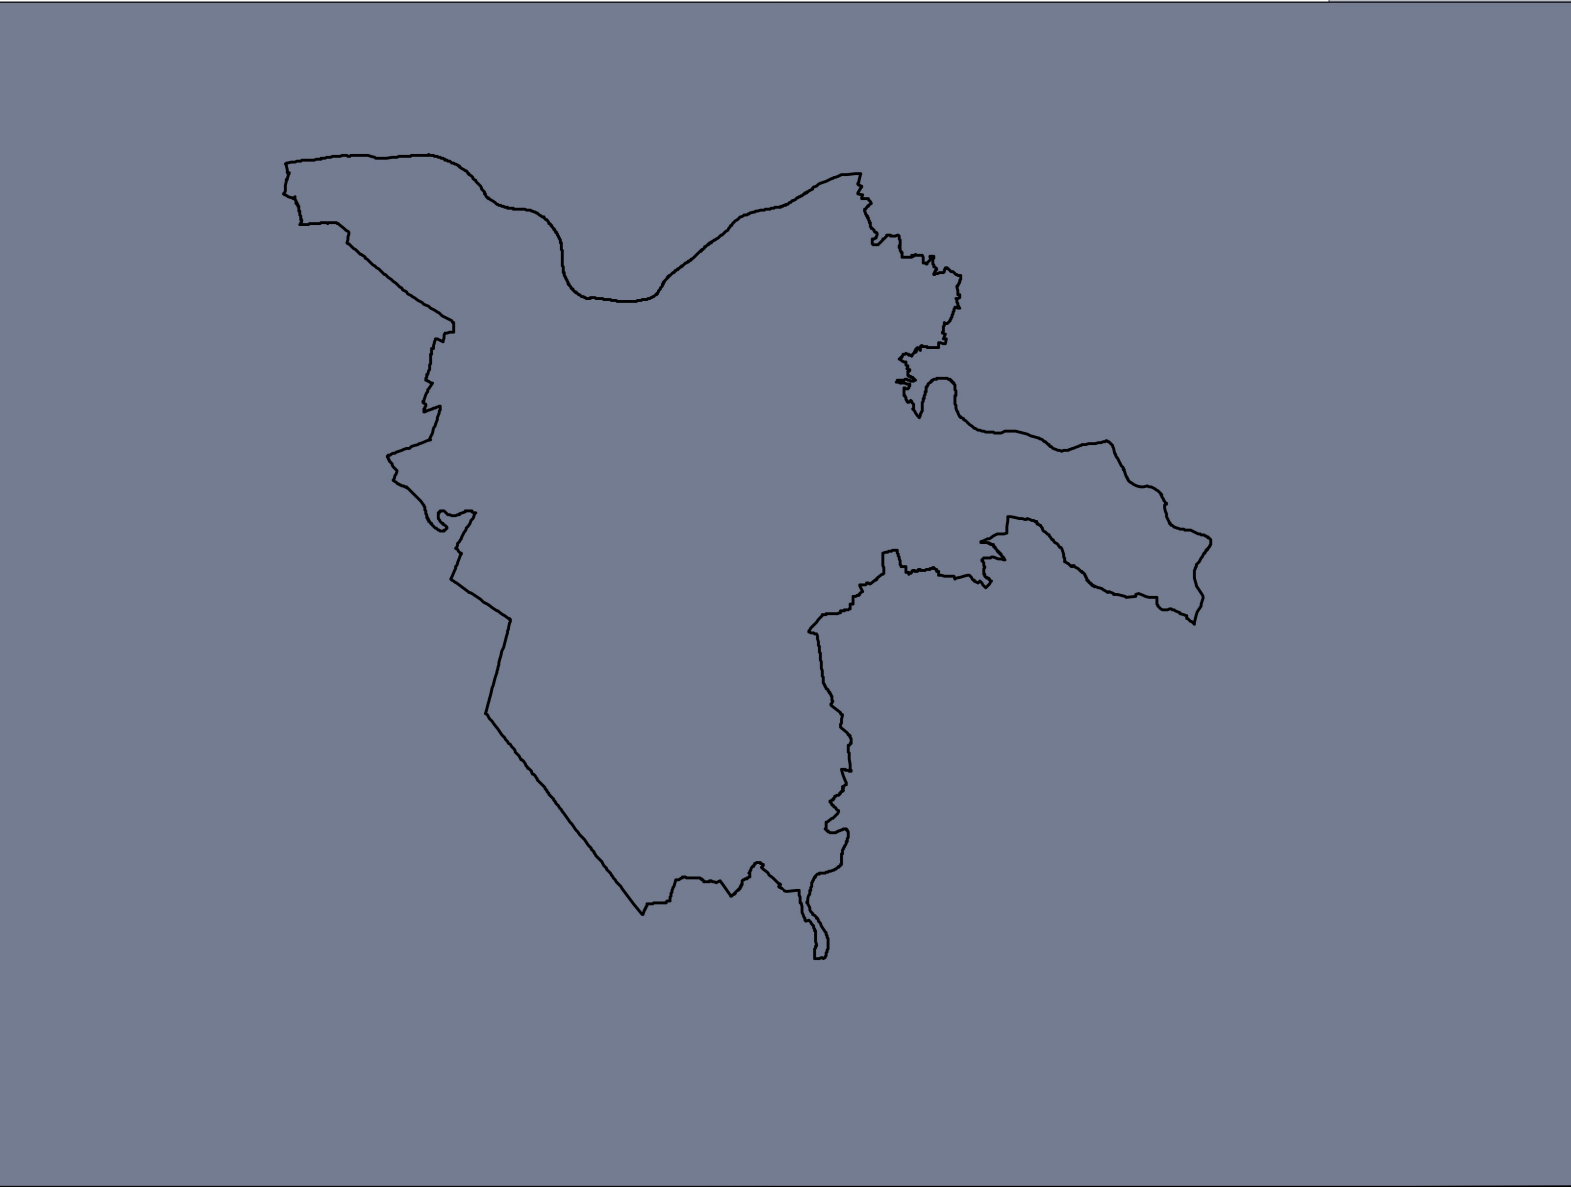

Approvazione delibera del



Sindaco	Alan Fabbri
Assessore all'urbanistica ed edilizia	Stefano Vita Finzi Zalman
Dirigente Settore Governo del territorio e Sviluppo economico	Fabrizio Magnani
Responsabile U.O. Pianificazione generale e paesaggistica	Cristiano Rinaldo

CARTA PIANIFICAZIONE VIGENTE

polo estrattivo Ferrara (Casaglia)

polo n.9 del P.I.A.E.

tav.

5

scala 1:10000

assunzione

adozione

approvazione

Polo n.	Colonna 1	Colonna 2	Colonna 3
	Quantitativo assegnato al polo 2009-2013	Quantitativo assegnato al polo 2014-2018	Quantitativo assegnato al polo 2019-2028
Volumi già pianificati al 30/11/2009	727.016	0	0
Potenzialità estrattiva in ampliamento PIAE 2009-2028	500.000	1.000.000	1.000.000
Potenzialità estrattiva complessiva del polo	1.227.016	1.000.000	1.000.000