


1960

S. MARTINO

1:2000

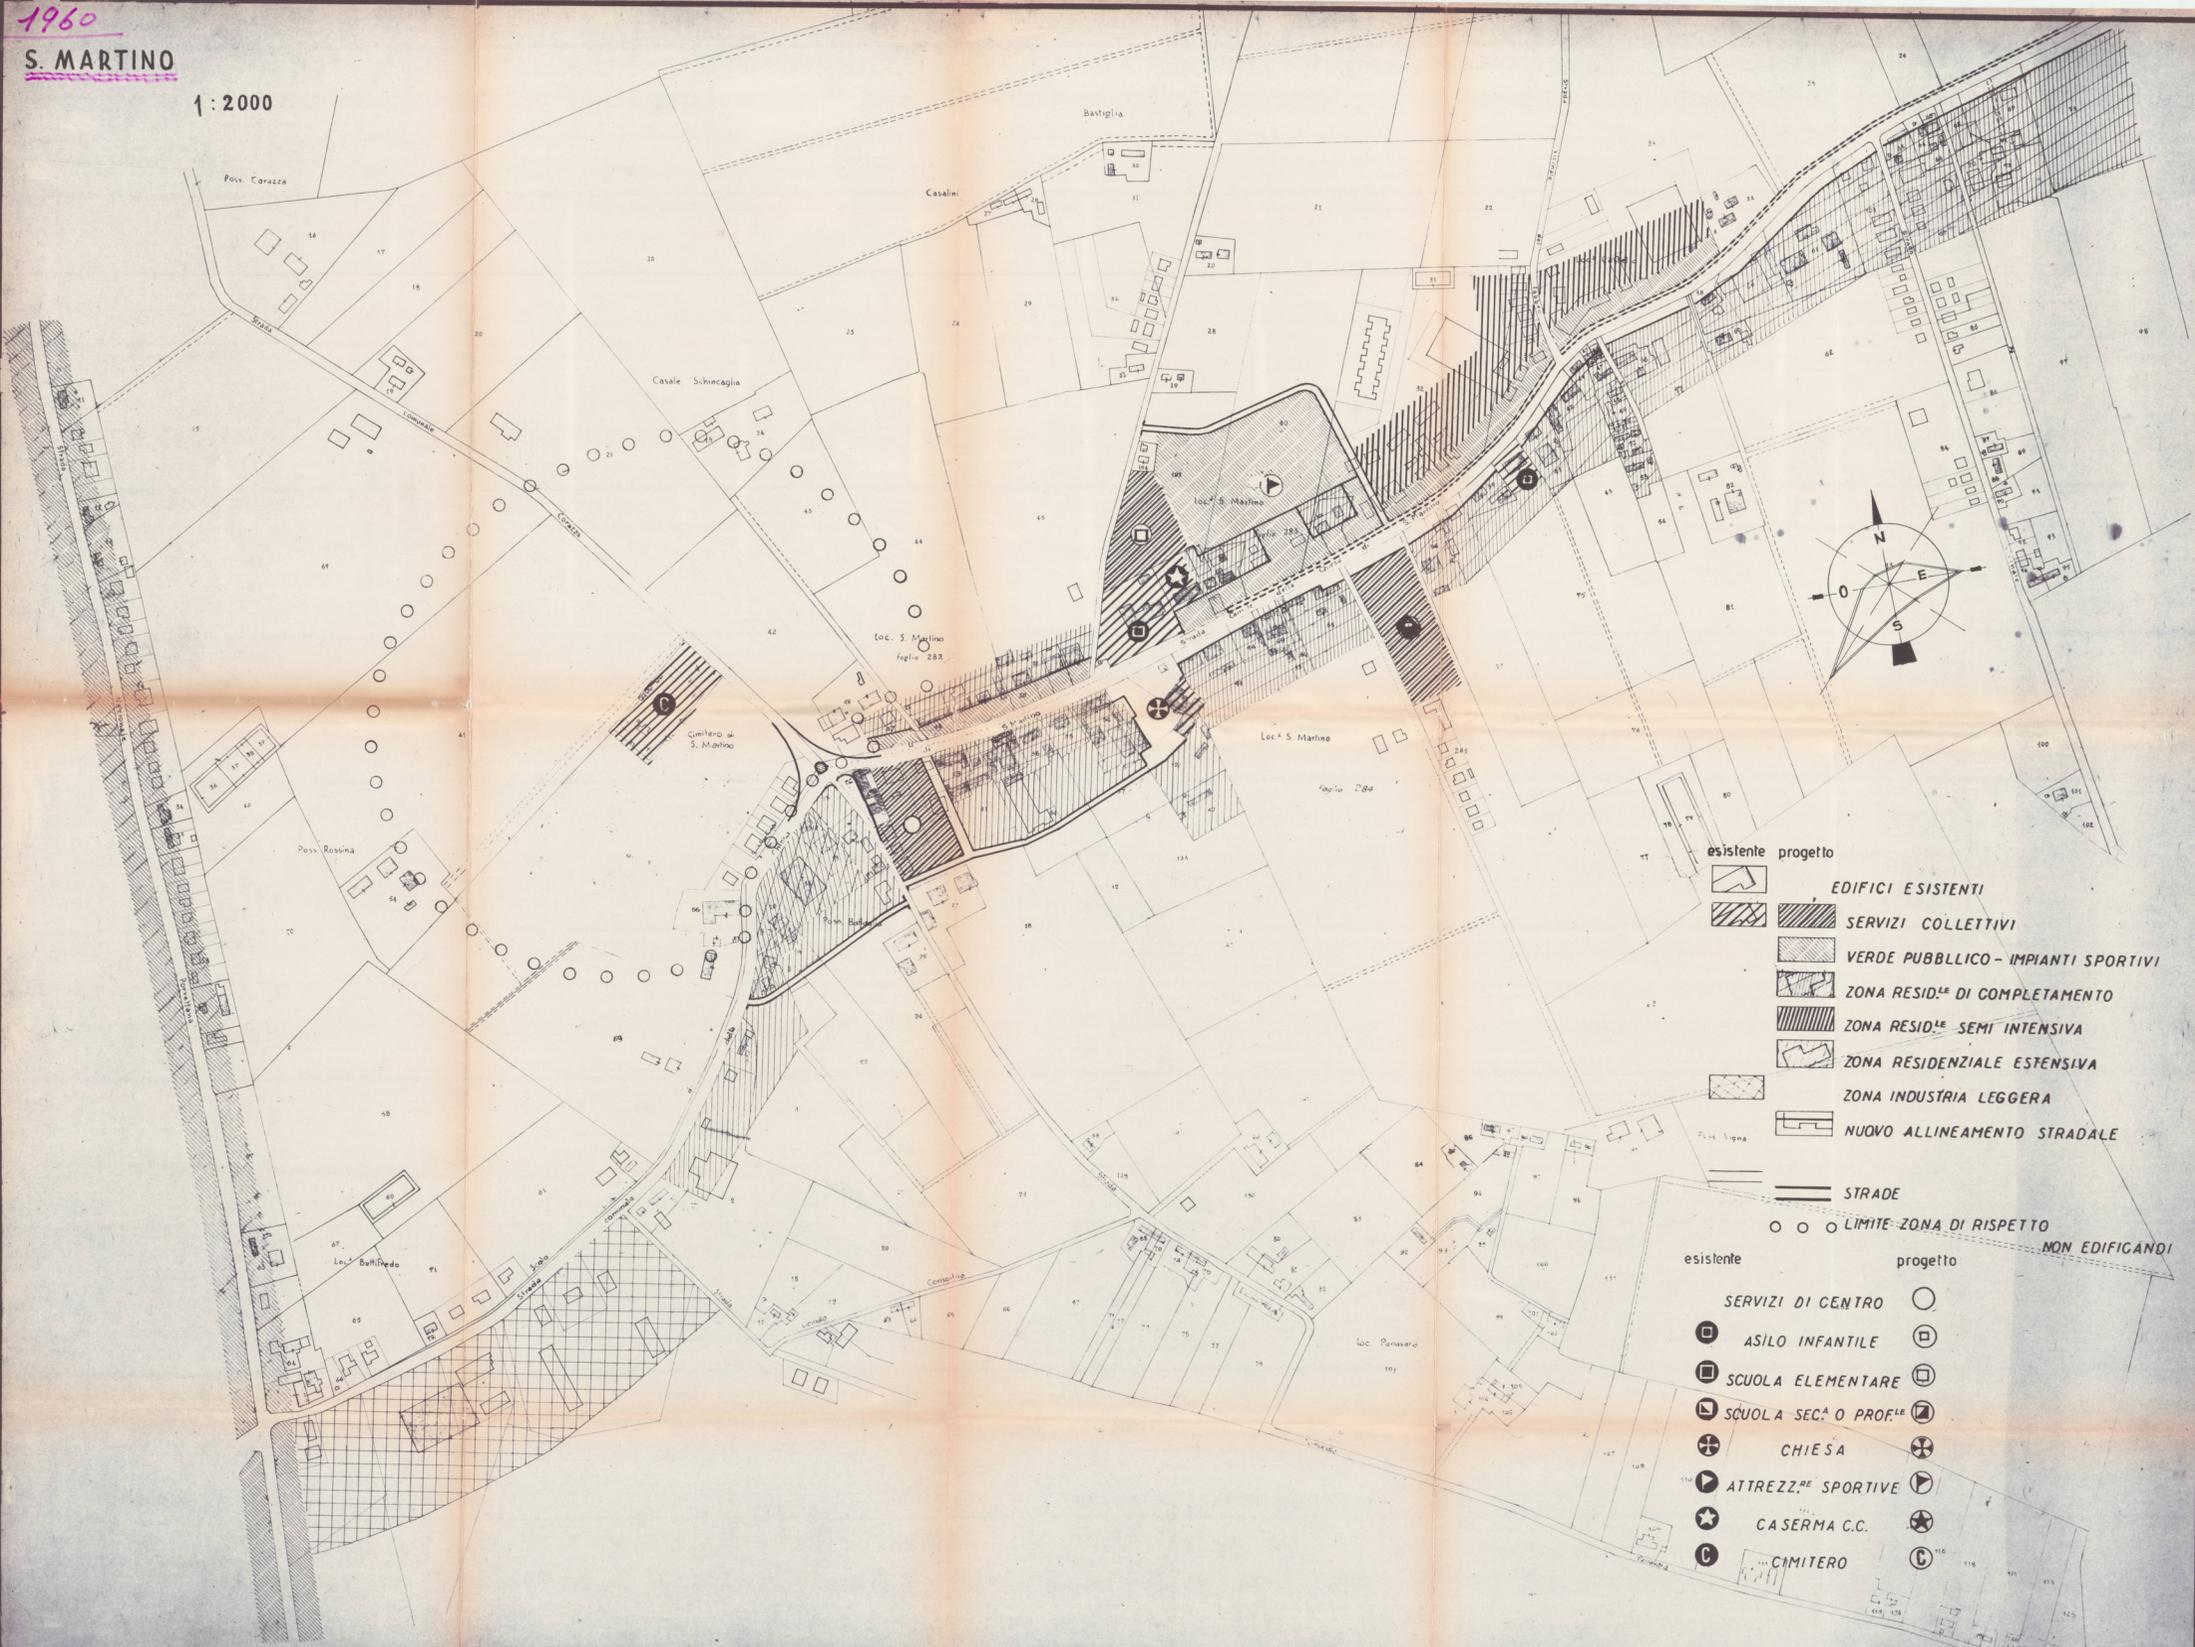

- | | | |
|-----------|----------|--|
| esistente | progetto | |
| | | EDIFICI ESISTENTI |
| | | SERVIZI COLLETTIVI |
| | | VERDE PUBBLICO - IMPIANTI SPORTIVI |
| | | ZONA RESID. ^{LA} DI COMPLETAMENTO |
| | | ZONA RESID. ^{LE} SEMI INTENSIVA |
| | | ZONA RESIDENZIALE ESTENSIVA |
| | | ZONA INDUSTRIA LEGGERA |
| | | NUOVO ALLINEAMENTO STRADALE |
| | | STRADE |
| | | LIMITE-ZONA DI RISPETTO |
| | | NON EDIFICANDI |
| esistente | progetto | |
| | | SERVIZI DI CENTRO |
| | | ASILO INFANTILE |
| | | SCUOLA ELEMENTARE |
| | | SCUOLA SEC ^A O PROF ^{ES} |
| | | CHIESA |
| | | ATTREZZ. ^{RE} SPORTIVE |
| | | CASERMA C.C. |
| | | CIMITERO |