


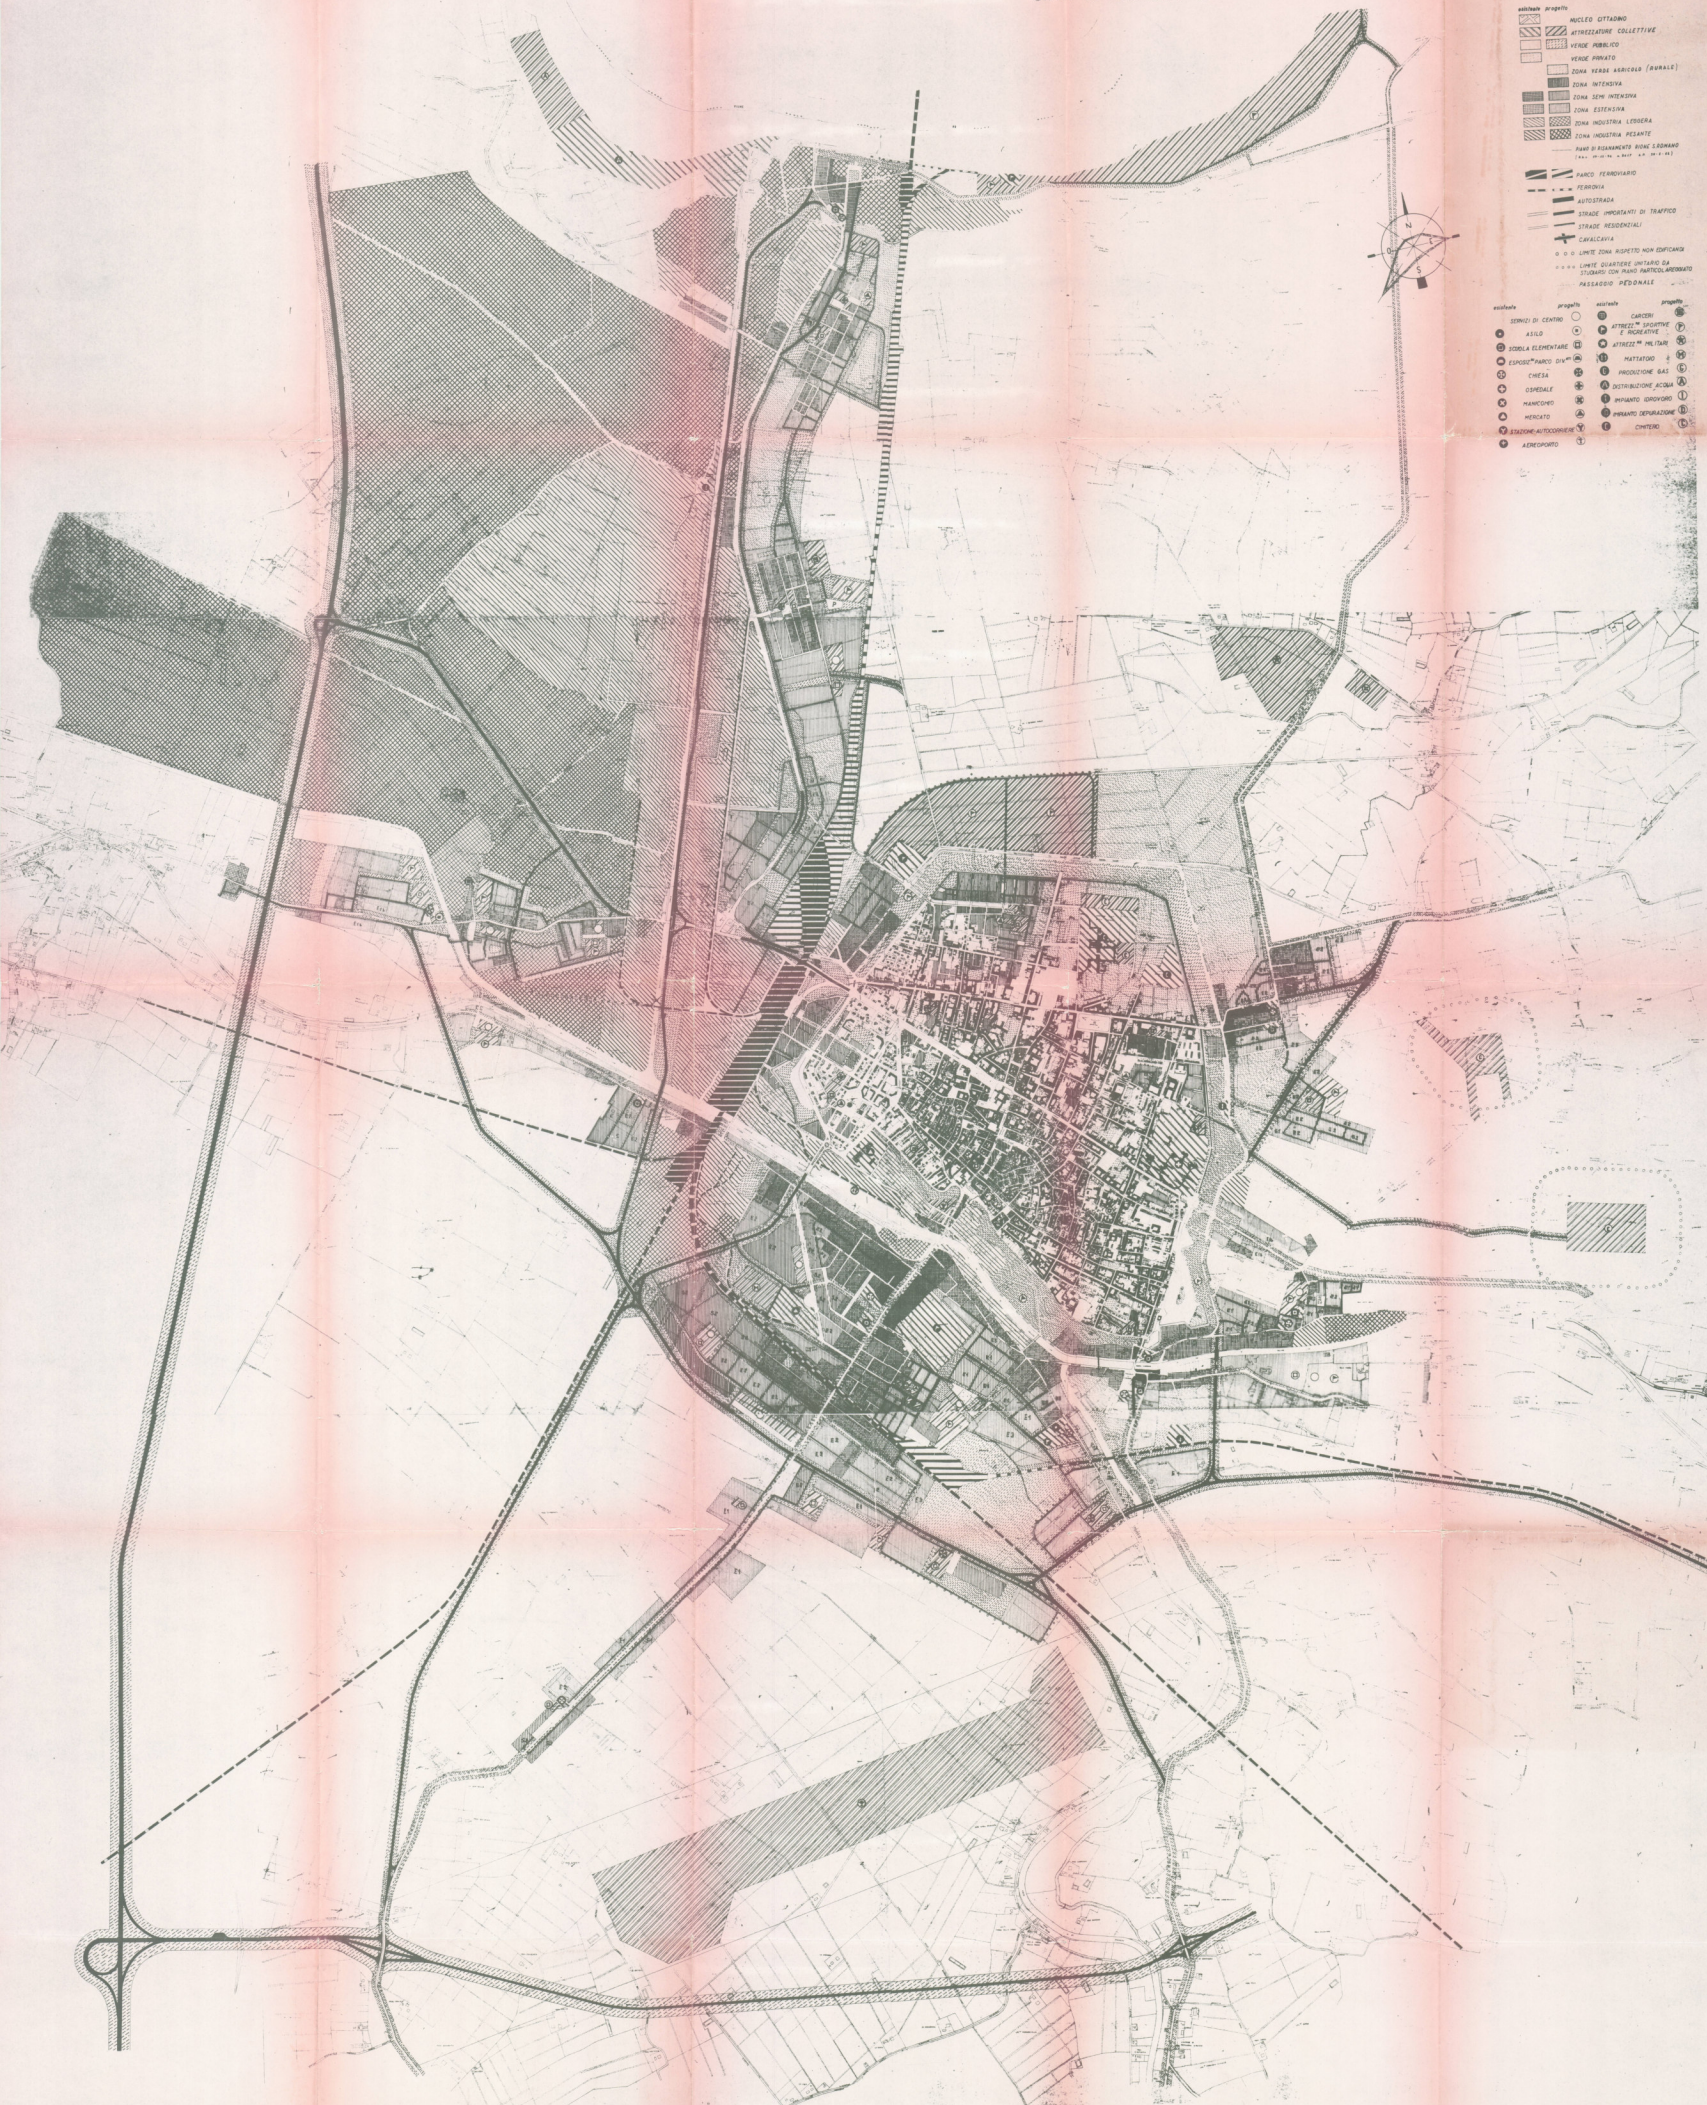

- LEGENDA**
- NUCLEO OTTAVIO**
- STRUTTURE COLLETTIVE**
- VERDE PUBBLICO**
- VERDE PRIVATO**
- ZONA VERDE AGRICOLA (AGRICOLA)**
- ZONA INTERMEDIA**
- ZONA SEMI INTERMEDIA**
- ZONA ESTERNA**
- ZONA INDUSTRIALE**
- ZONA INDUSTRIALE PESANTE**
- PARCO DI RISERVAZIONE BIONE LORRANO**
- PARCO FERRARIO**
- PERIMETRO**
- STRADA**
- STRADA IMPORTANTE DI TRAFFICO**
- STRADA RESIDENZIALE**
- CAVALCATA**
- LINEE ZONE APOSTO NON DEFINITE**
- LINEE QUANTITATIVE DEFINITE DA STUDIO CON PIANO PARTICOLARE**
- PASSEGGIO PEDONALE**
- servizi**
- progetti**
- servizi**
- progetti**
- SERVIZIO DI CENTRO**
- ASILE**
- SCUOLA ELEMENTARE**
- CONVITTO "PIRELLA GATTI"**
- CHIESA**
- CINEMA**
- MANICOMIO**
- MERCATO**
- ADDEBITAMENTO**
- CANTIERI**
- ATTIVITA' SPORTIVE E RICREATIVE**
- ATTIVITA' CULTURALI**
- MUSEO**
- PROTEZIONE GAS**
- DISTRIBUZIONE ACQUA**
- INFIAMMATO GIOVINO**
- INFIAMMATO DEPURAZIONE**
- CIMITERO**