




sindaco Alan Fabbri  
assessore all'urbanistica ed edilizia Nicola Lodi  
capo settore Governo del territorio Fabrizio Magnani  
responsabile U.O. Pianificazione generale e paesaggistica Cristiano Rinaldo

ELABORATI DI PROGETTO  
**Vincoli preordinati all'esproprio** tav. **8.1.190**  
scala 1:2000

adozione approvazione  
Autorizzazione Unica Arpae - det. dir. 2677/22 del 26/05/2022  
Scadenza 2° POC PG ---- del ----

Vincoli espropriativi  
nuovi vincoli  
fogli catastali interessati da vincolo  
particelle catastali interessate da vincolo

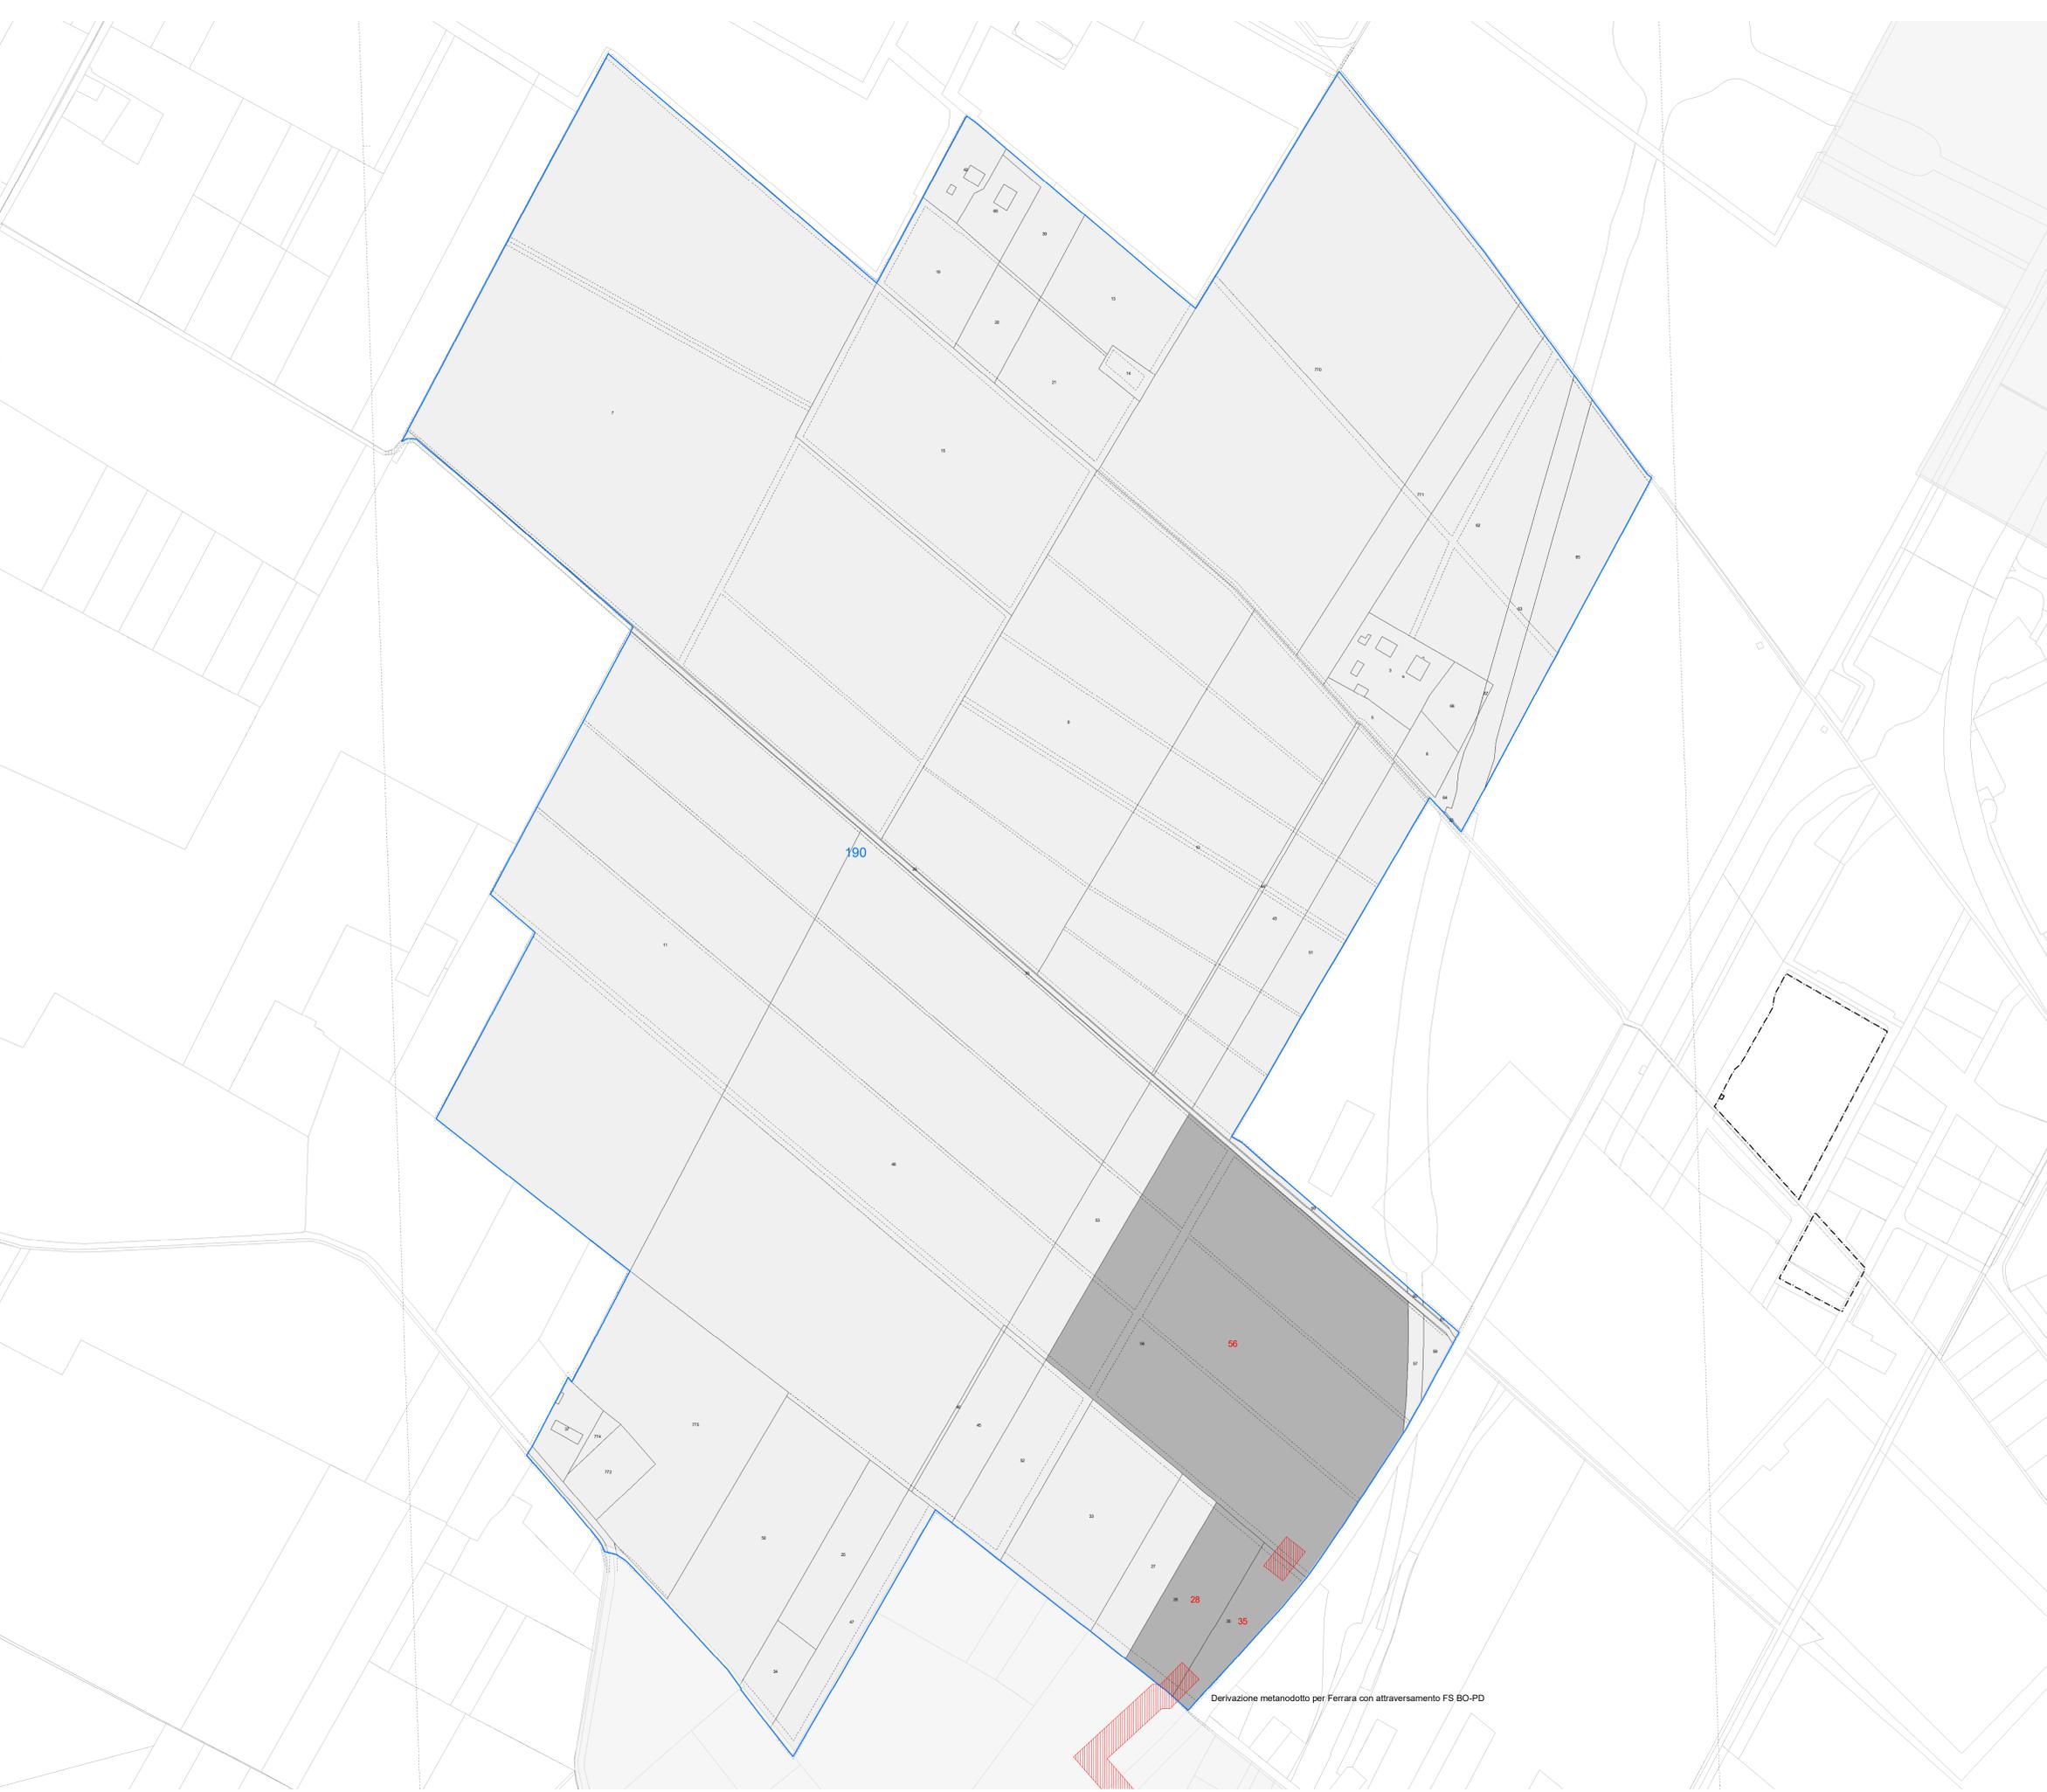

Derivazione metanodotto per Ferrara con attraversamento FS BO-PD