
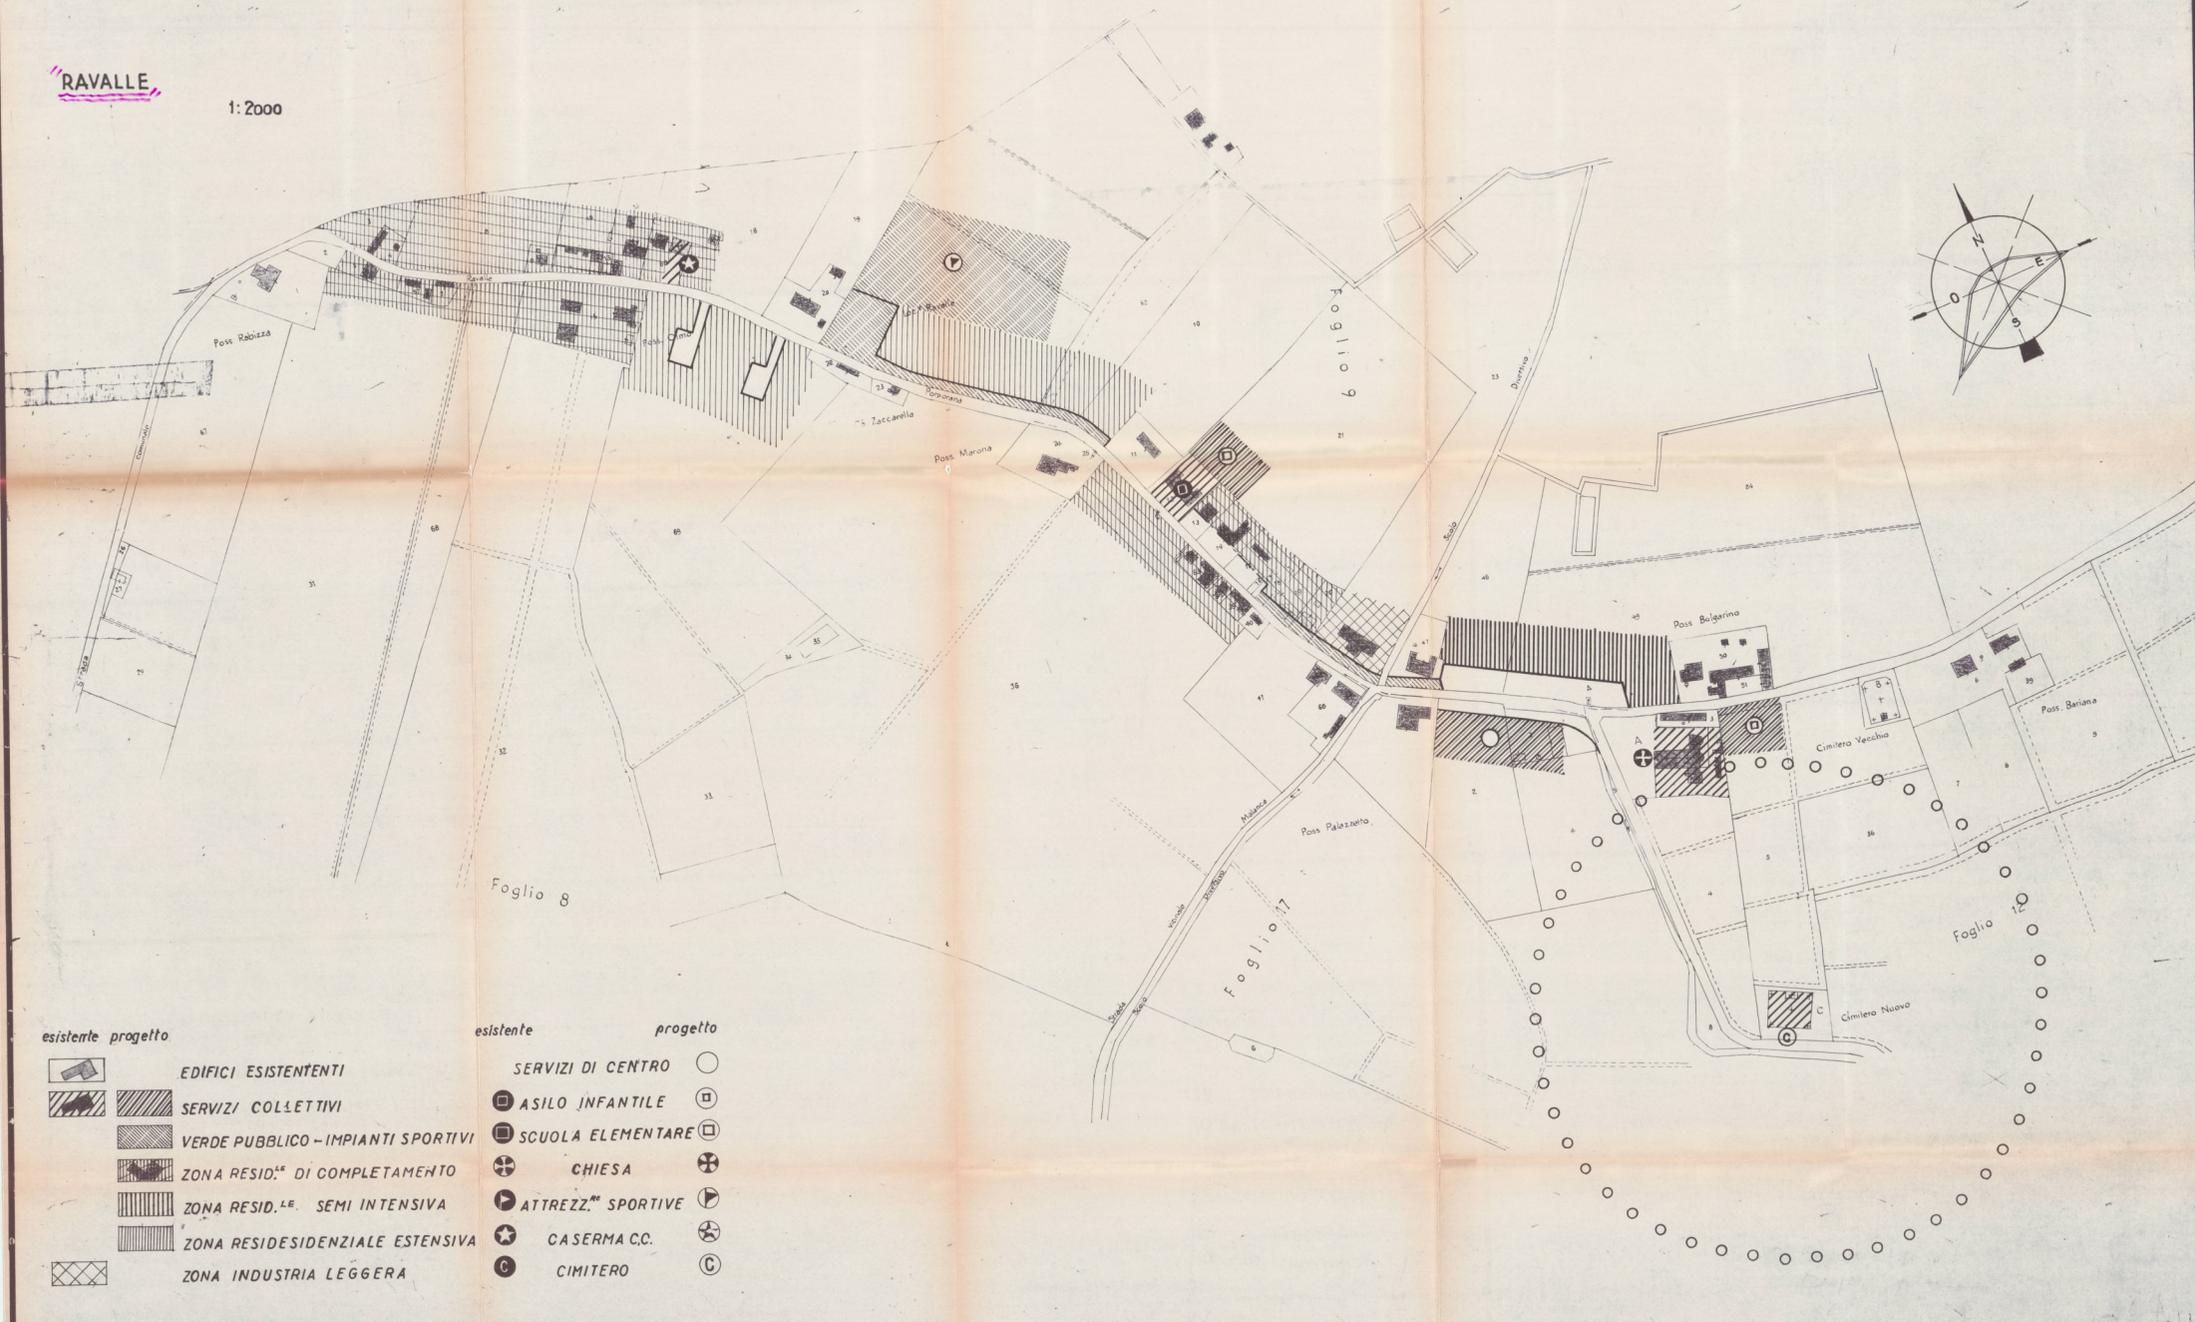


1960

RAVALLE

1:2000

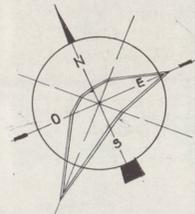

esistente		progetto	
	EDIFICI ESISTENTI		SERVIZI DI CENTRO
	SERVIZI COLLETTIVI		ASILO INFANTILE
	VERDE PUBBLICO - IMPIANTI SPORTIVI		SCUOLA ELEMENTARE
	ZONA RESID. ^{ca} DI COMPLETAMENTO		CHIESA
	ZONA RESID. ^{ca} SEMI INTENSIVA		ATTREZZ. ^{ca} SPORTIVE
	ZONA RESIDENZIALE ESTENSIVA		CASERMA CC.
	ZONA INDUSTRIA LEGGERA		CIMITERO

○ ○ ○ LIMITE ZONA RISPETTO NON EDIFICANDI