



**PRIC FERRARA**  
**PIANO REGOLATORE ILLUMINAZIONE COMUNALE**

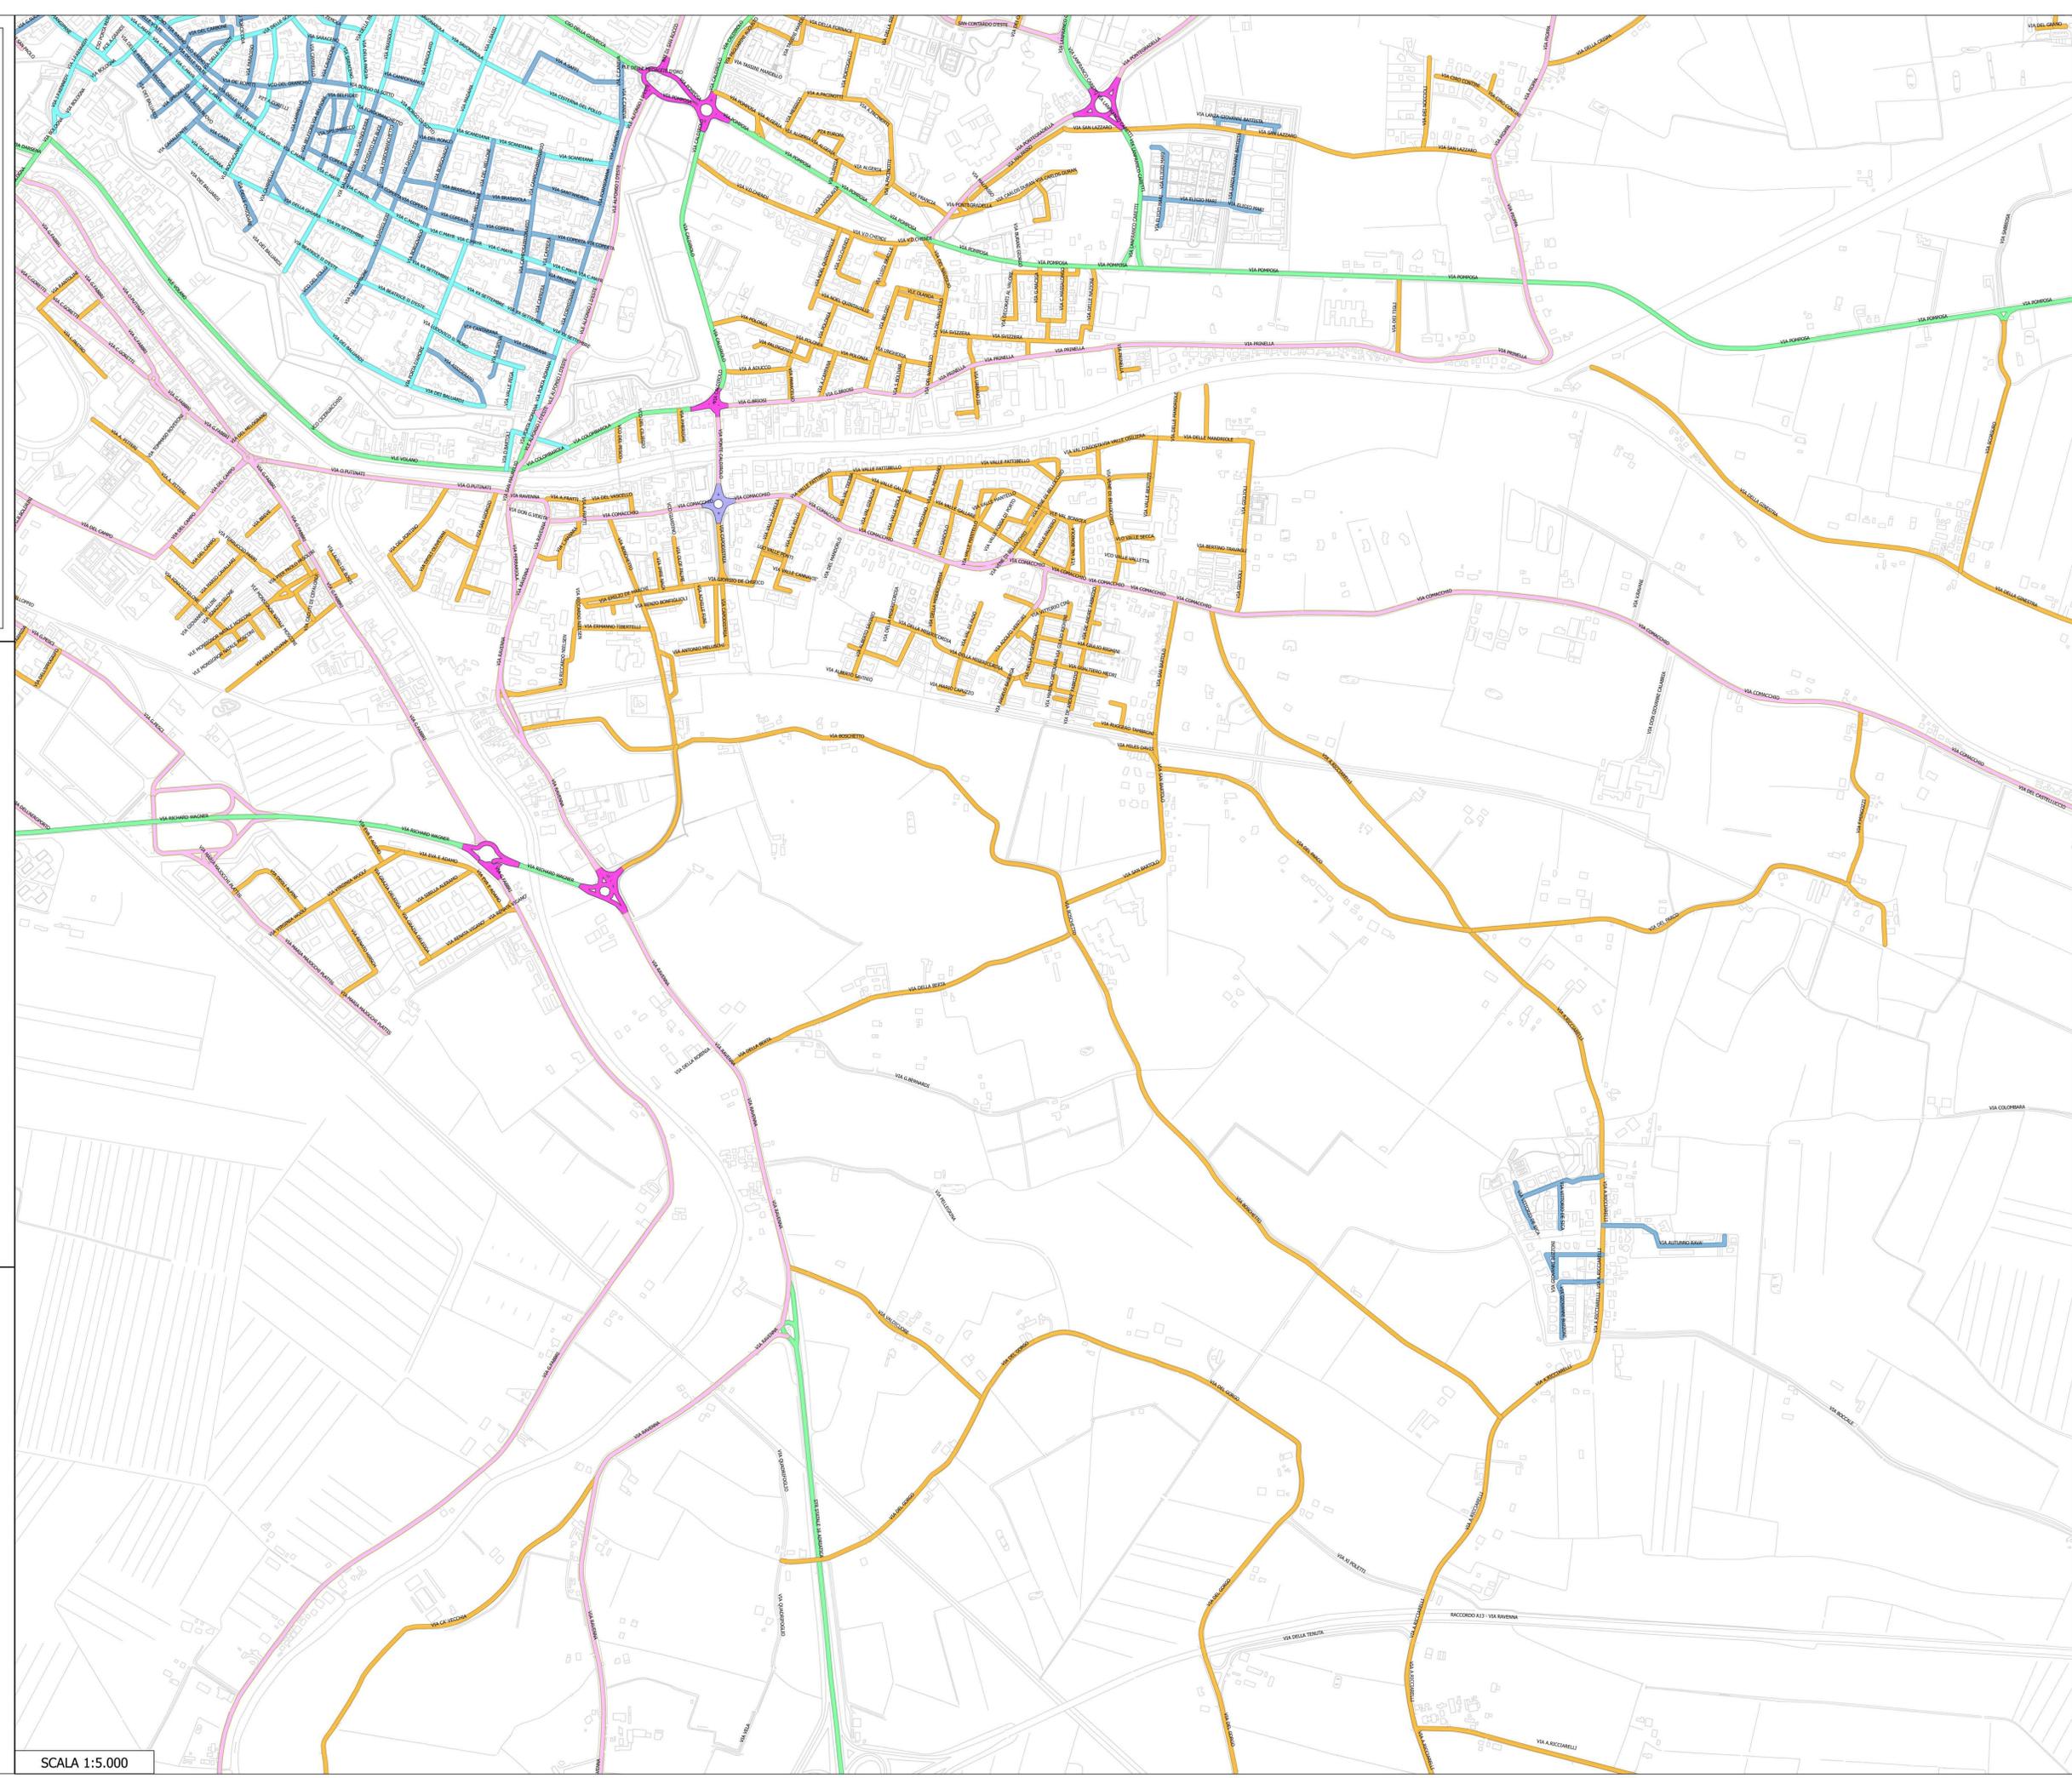

N. Elab.	Descrizione elaborato:	Il Dirigente di Servizio:
D 1.4	SCHEMA PLANIMETRICO CLASSIFICAZIONE ILLUMINOTECNICA - AREA N. 4 SCALA 1:5.000	Ing. Enrico Pocaterra
N. Rev.	Descrizione revisione:	Data:
		Approvato il: 13/03/2017 Delibera consiliare PG: 22530/17

**PIANTA GUIDA DEL TERRITORIO**

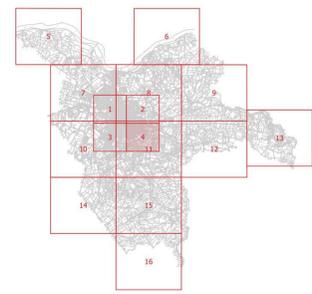

SCALA 1:5.000

**Legenda**  
 CLASSIFICAZIONE ILLUMINOTECNICA DI PROGETTO  
 ■ M2  
 ■ M3  
 ■ M4  
 ■ M5  
 ■ P2  
 ■ P3  
 ■ C2  
 ■ C3  
 ■ VERDE  
 ■ NC  
 La classificazione illuminotecnica fa riferimento alle norme UNI 11248, UNI EN 13201-2 e DGR 1732/2015