



PRIC FERRARA
PIANO REGOLATORE ILLUMINAZIONE COMUNALE

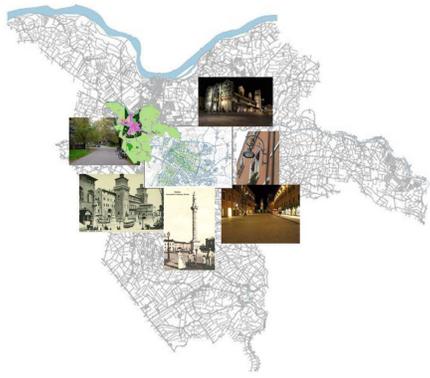

N. Elab.	Descrizione elaborato:	Il Dirigente di Servizio:
D 1.15	SCHEMA PLANIMETRICO CLASSIFICAZIONE ILLUMINOTECNICA - AREA N. 15 SCALA 1:10.000	Ing. Enrico Pocaterra
N. Rev.	Descrizione revisione:	Data:
		Approvato il: 13/03/2017 Dell'ibera consiliare PG: 22530/17

PIANTA GUIDA DEL TERRITORIO

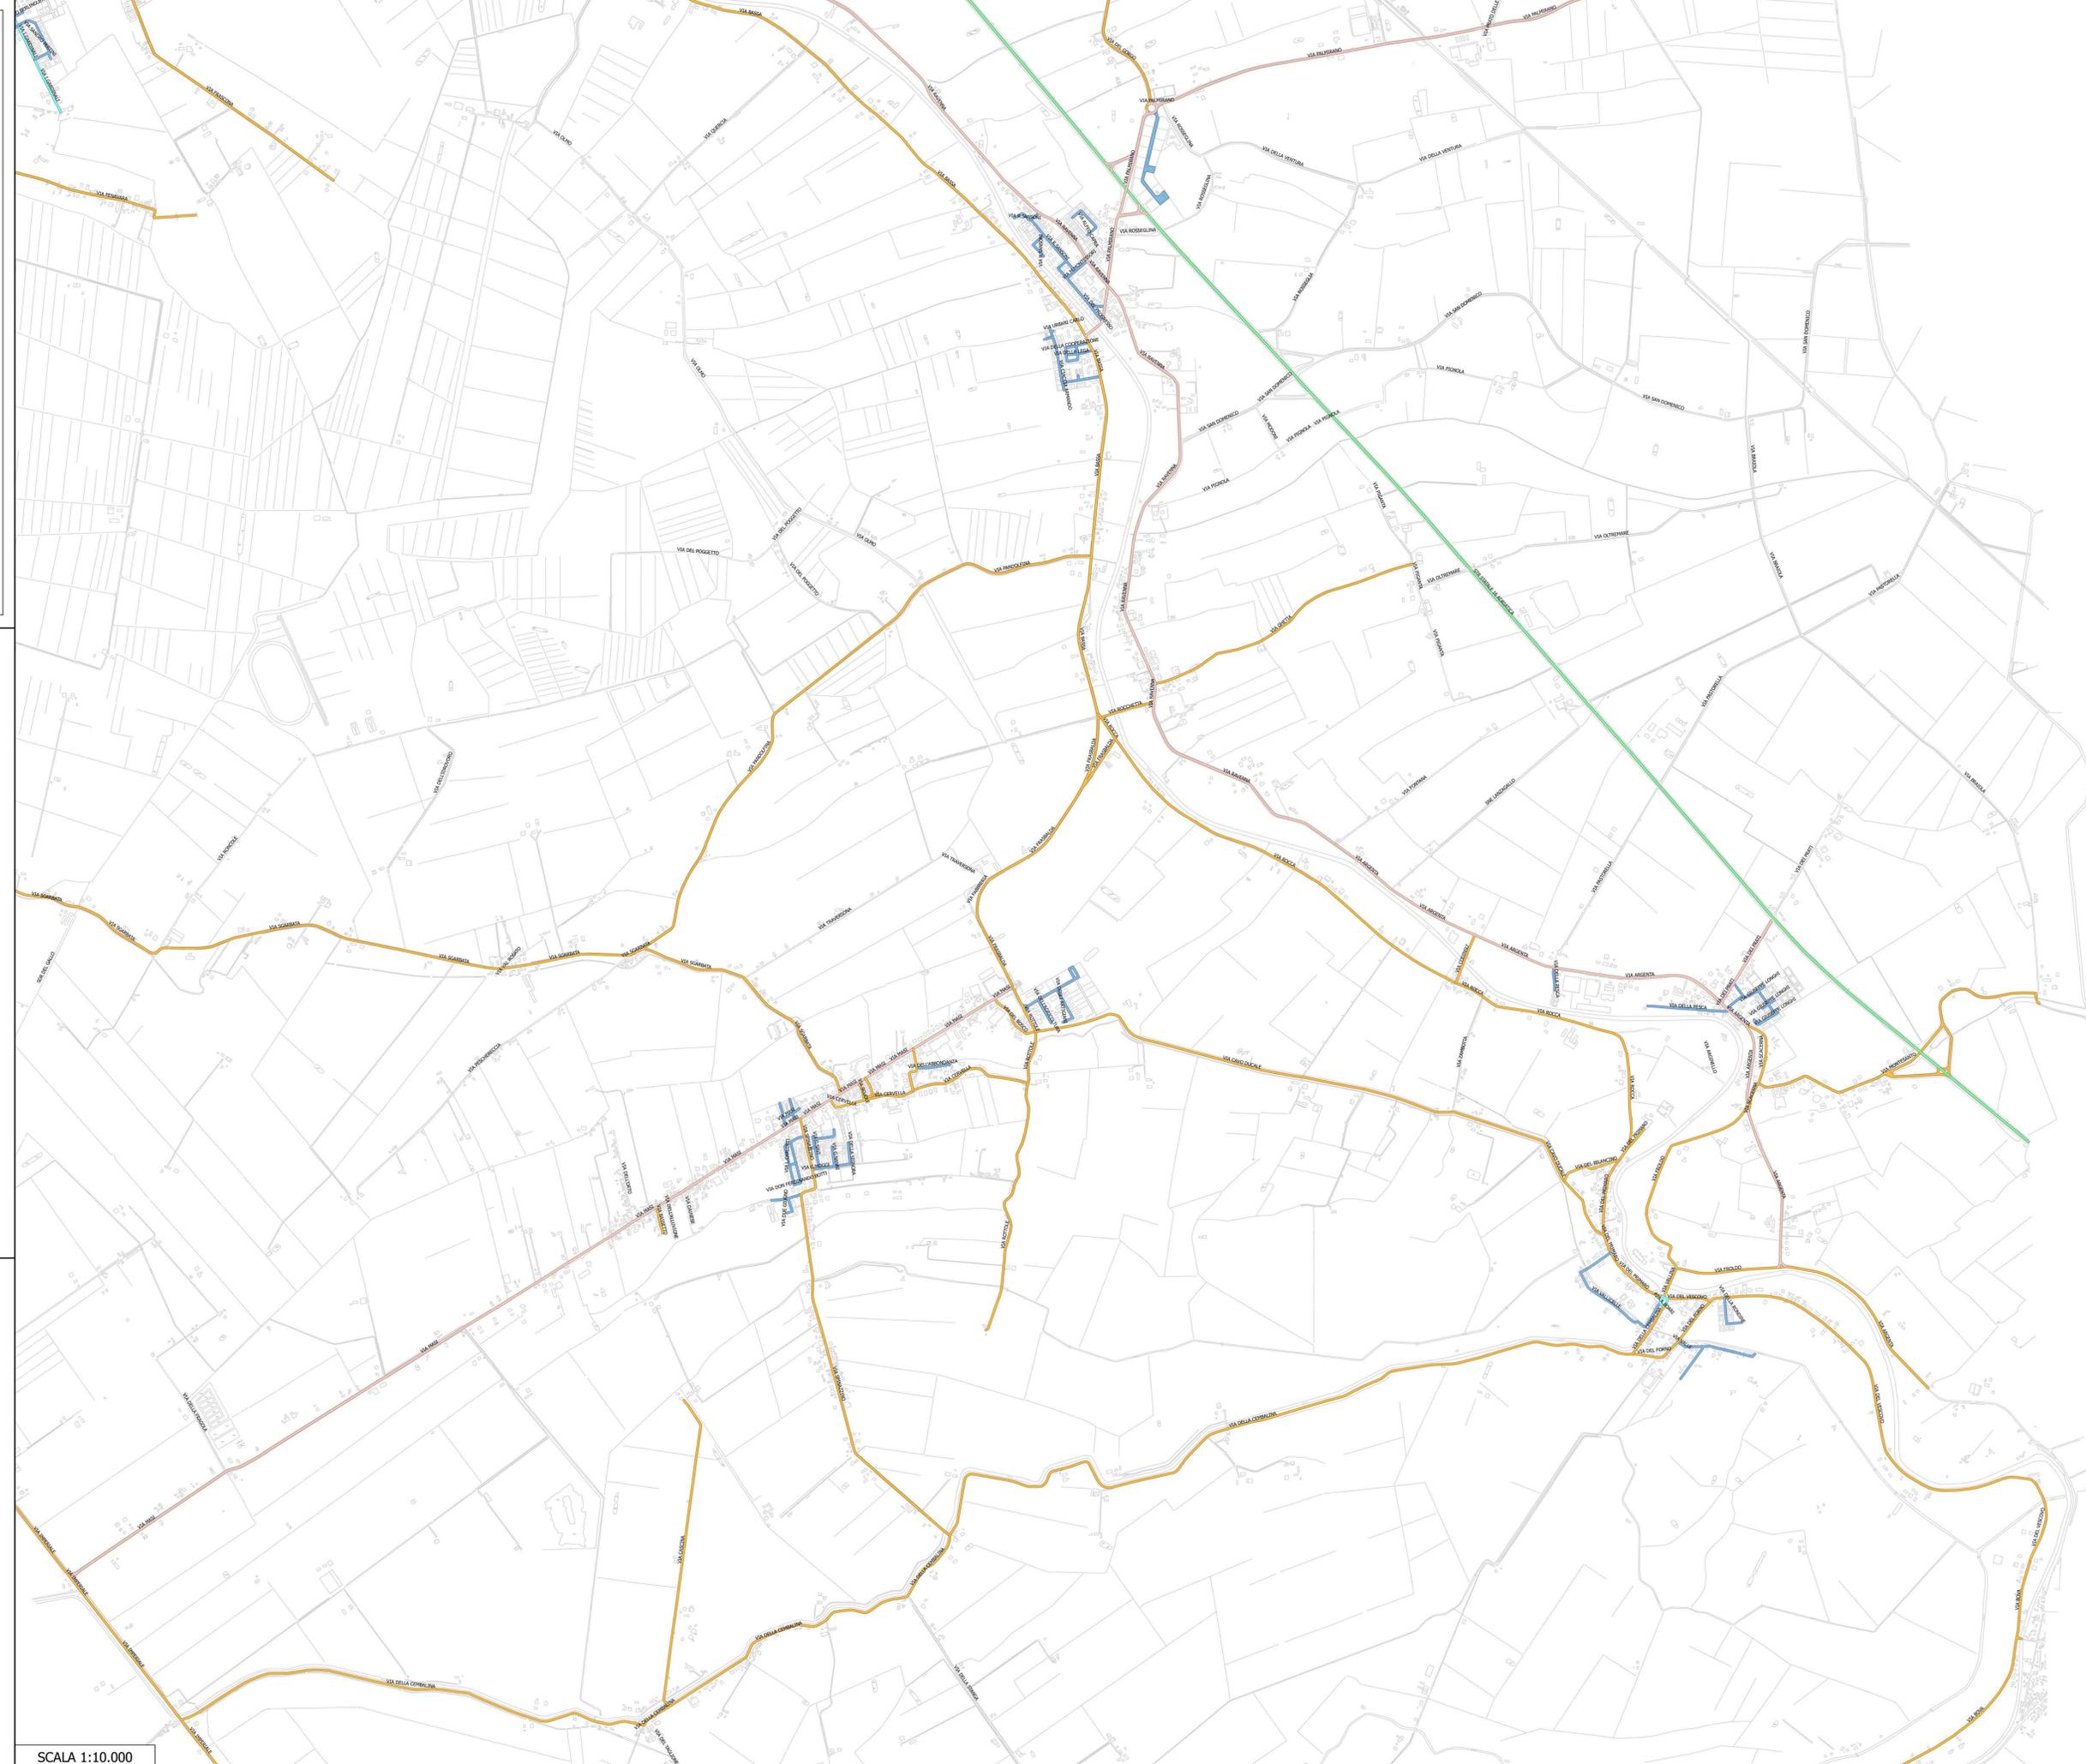

Legenda
CLASSIFICAZIONE ILLUMINOTECNICA DI PROGETTO
 M2
 M3
 M4
 M5
 P2
 P3
 C2
 C3
 VERDE
 NC

La classificazione illuminotecnica fa riferimento alle norme UNI 11248, UNI EN 13201-2 e DGR 1732/2015